

This architectural elevation drawing shows a building facade with various windows, doors, and decorative elements. The drawing includes numerous level markers (e.g., ±0.00=13.35, ±1.17, ±2.77, ±3.44, ±4.30, ±4.50, ±4.92, ±5.92, ±6.82, ±7.34, ±8.07, ±9.07, ±9.97, ±10.97, ±11.85) and labels for materials and components (e.g., ламар.шалка, ламар.пол, ламар.улу, декорат.корниз, алум.дограма, рѣховатка.инож, ниша с гладка мазилка, стъклена козирка, надпис с обемни букви, алум.дограма, ламар.улу, декорат.корниз, ламар.пол, ламар.шалка). The drawing is a technical representation of a building's exterior, showing the placement of windows, doors, and decorative elements relative to a ground level.

	Релефна мазилка подобна на оригиналната
	Минерална мазилка
	Бяла гладка мазилка
	Тъмна гладка мазилка
	Керемиден покрив
	Алумин.жалузи в цвят по RAL


1. Всички детайли ще се разработват на етап работен проект.
2. Ако след демонтажните работи има несъвпадение на размери спрямо засенването, на което е базиран този проект, моля да се обърнете към проектантите, за да се прецени нуждата от евентуална актуализация на проекта
3. Изборът на всички материали да се съгласува с проектантите по съответните части!

СЪГЛАСУВАЛ ВЪЗЛОЖИТЕЛ.....		
	architectural studio	www.studiomotto.com
	Бургас	тел: 056 533 235, факс: 056 813 725

Проектанти:	арх. Д.Стоянова	
	арх. М.Сърбова	
	арх. А.Покровниъка	



ФАСАДА ЮГ

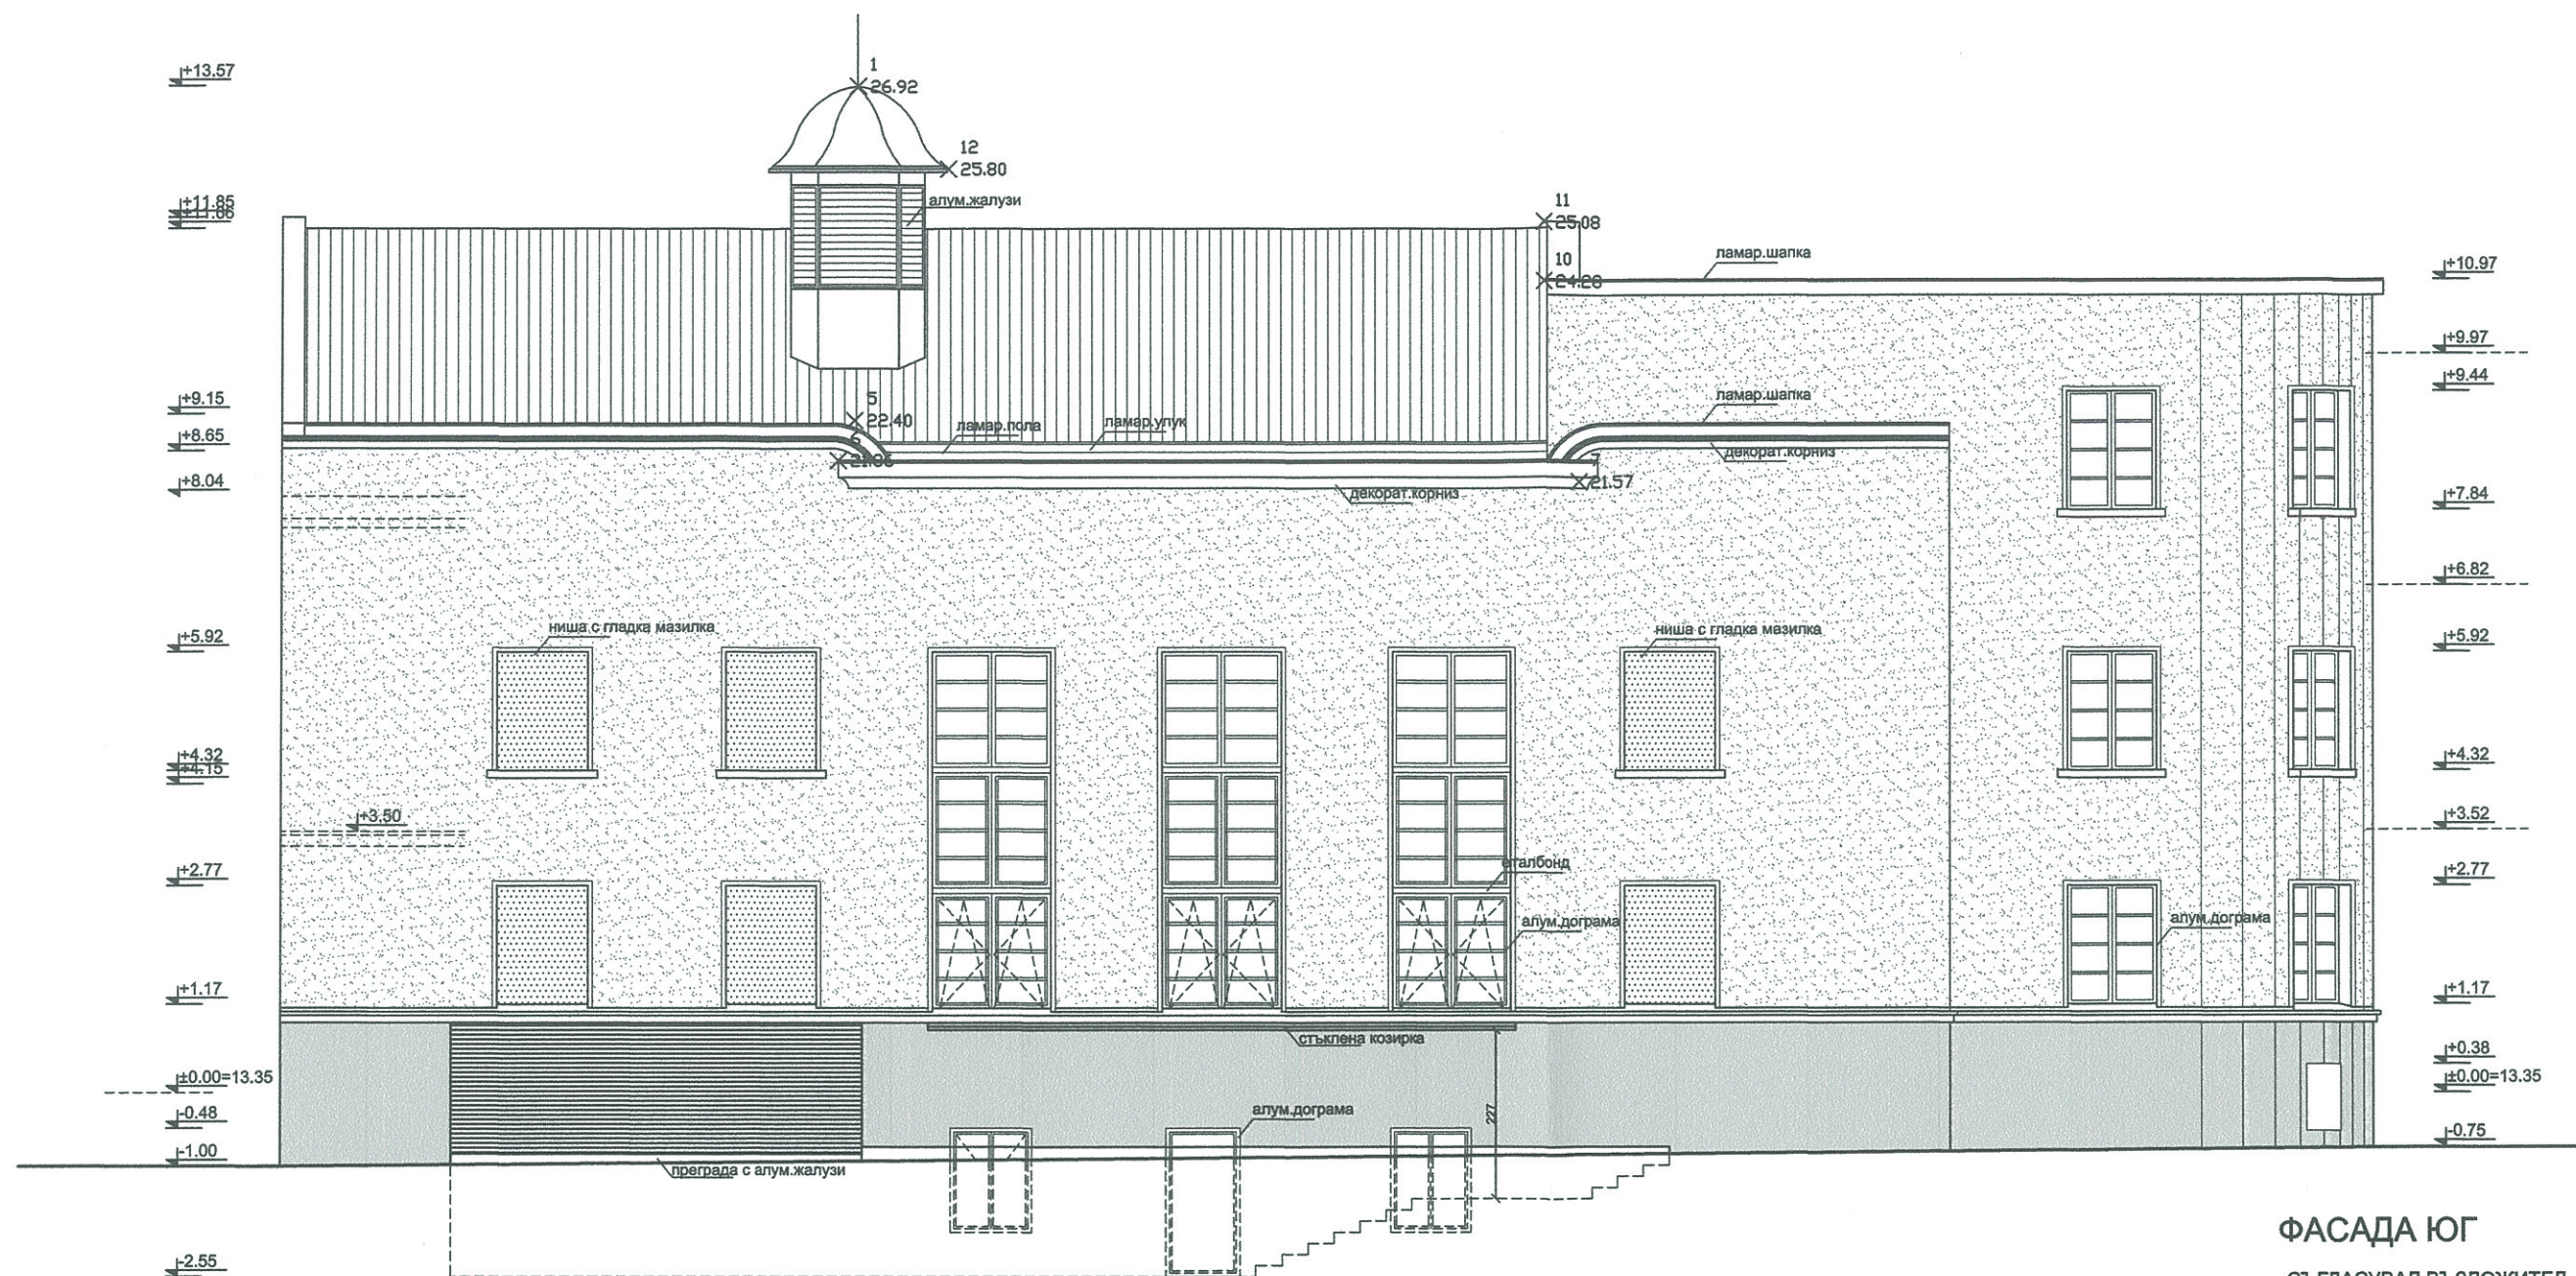

ЛЕГЕНДА:

	Релефна мазилка подобна на оригиналната
	Минерална мазилка
	Бяла гладка мазилка
	Тъмна гладка мазилка
	Керемиден покрив
	Алумин.жалузи в цвят по RAL

ЗАБЕЛЕЖКИ:

- Всички детайли ще се разработват на етап работен проект.
- Ако след демонтажните работи има несъвпадение на размери спрямо засенмането, на което е базиран този проект, моля да се обърнете към проектантите, за да се прецени нуждата от евентуална актуализация на проекта.
- Изборът на всички материали да се съгласува с проектантите по съответните части!

ФАСАДА ЮГ


СЪГЛАСУВАЛ ВЪЗЛОЖИТЕЛ.....

	architectural studio motto Бургас тел: 056 533 235, факс: 056 813 725 www.studiomotto.com
Обект:	Реконструкция на сградата на Концертна зала "Проф. Иван Вульпе", УПИ III-32, ЦГЧ, гр. Бургас
Инвеститор:	Държавна Опера Бургас
Община:	Бургас
Съдържание:	ФАСАДА ЮГ

ЧАСТ АРХИТЕКТУРА:

Проектанти:	арх. Д.Стоянова арх. М.Сърбова арх. А.Покровнишка
-------------	---



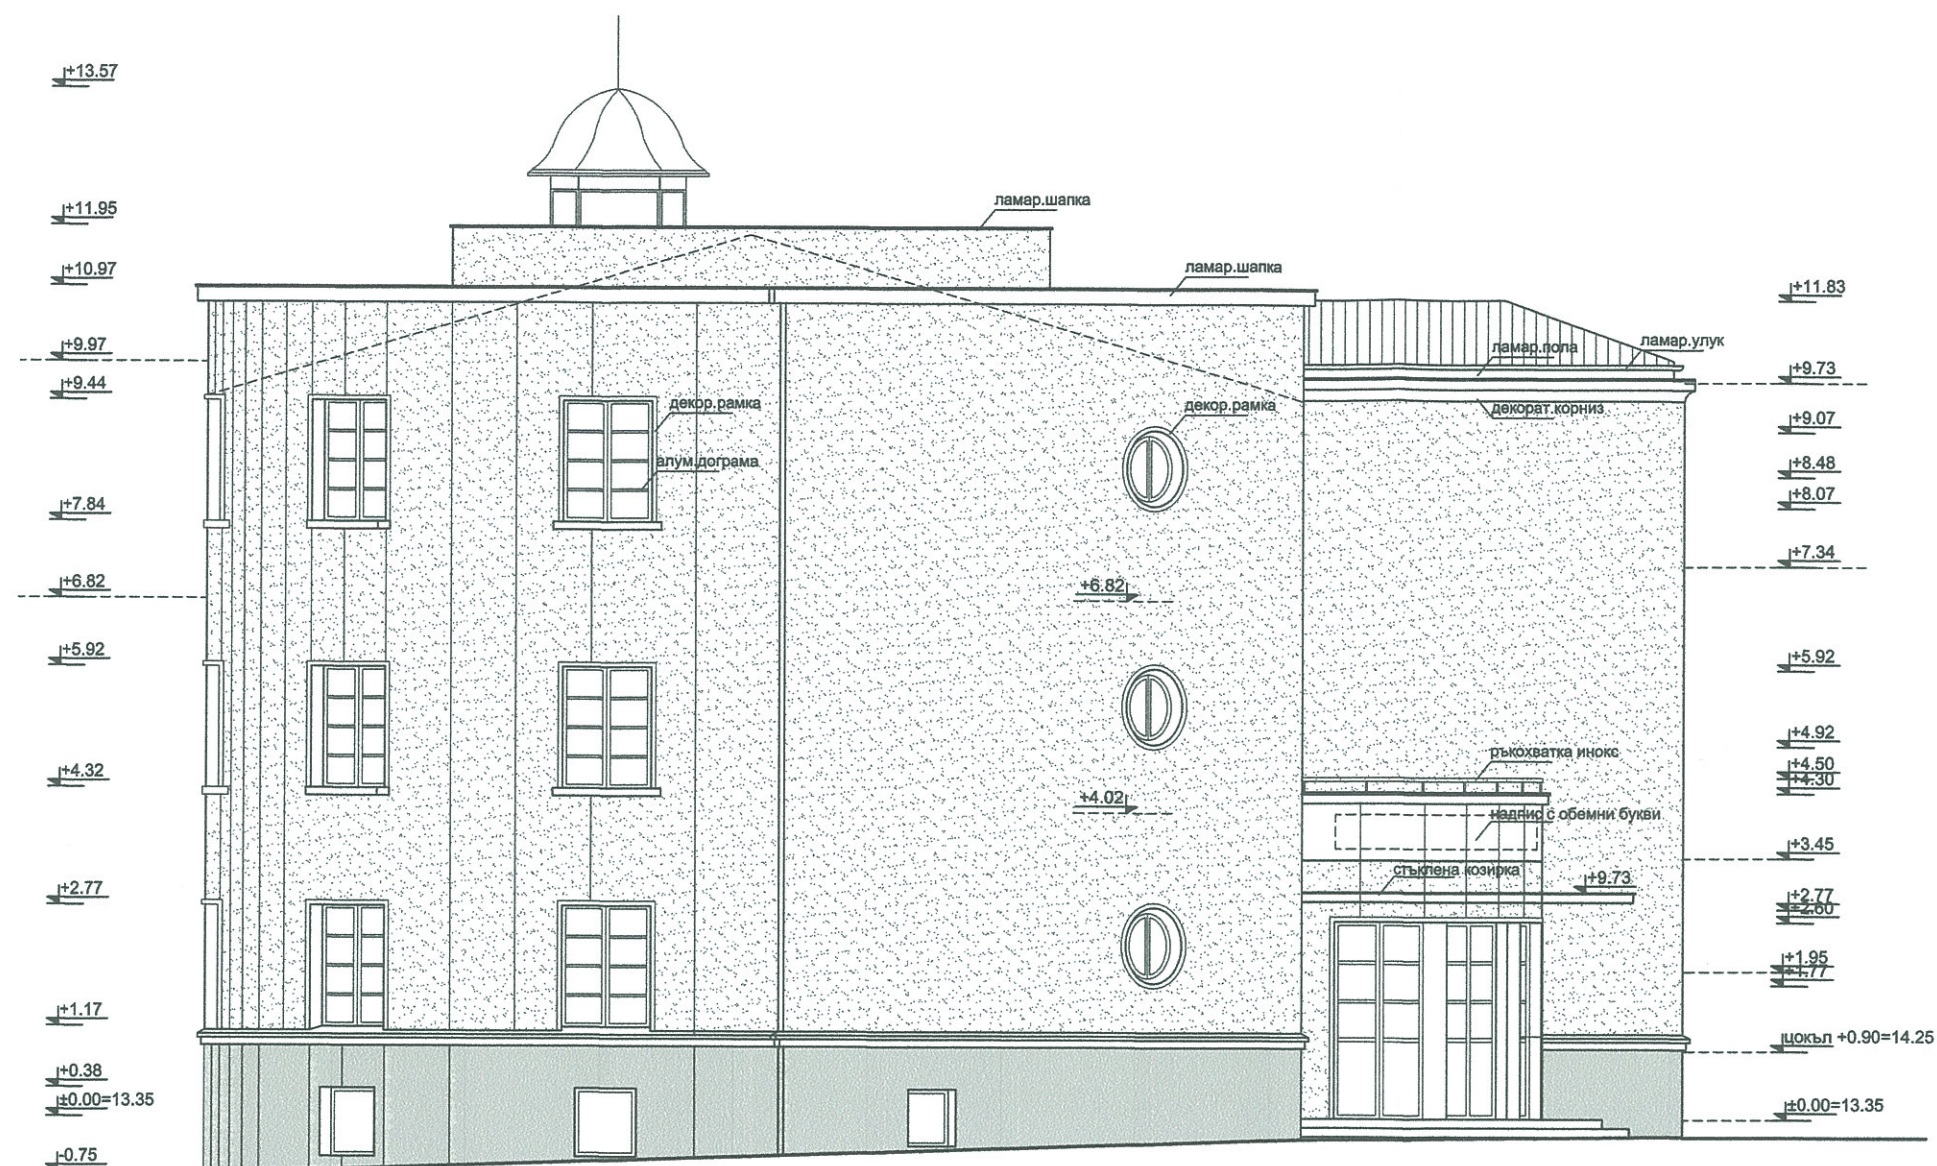

ЛЕГЕНДА:

	Релефна мазилка подобна на оригиналната
	Минерална мазилка
	Бяла гладка мазилка
	Тъмна гладка мазилка
	Керемиден покрив
	Алумин.жалузи в цвят по RAL

ЗАБЕЛЕЖКИ:

- Всички детайли ще се разработват на етап работен проект.
- Ако след демонтажните работи има несъвпадение на размери спрямо засенмането, на което е базиран този проект, моля да се обърнете към проектантите, за да се прецени нуждата от евентуална актуализация на проекта!
- Изборът на всички материали да се съгласува с проектантите по съответните части!

ФАСАДА ИЗТОК

СЪГЛАСУВАЛ ВЪЗЛОЖИТЕЛ.....

	architectural studio	www.studiomotto.com
Бургас	тел: 056 533 235, факс: 056 813 725	

Обект:	Реконструкция на сградата на Концертна зала "Проф. Иван Вульпе", УПИ III-32, ЦГЧ, гр. Бургас
Инвеститор:	Държавна Опера Бургас
Община:	Бургас
Съдържание:	ФАСАДА ИЗТОК

ЧАСТ АРХИТЕКТУРА:	
Проектанти:	арх. Д.Стоянова арх. М.Сърбова арх. А.Покровнишка

