
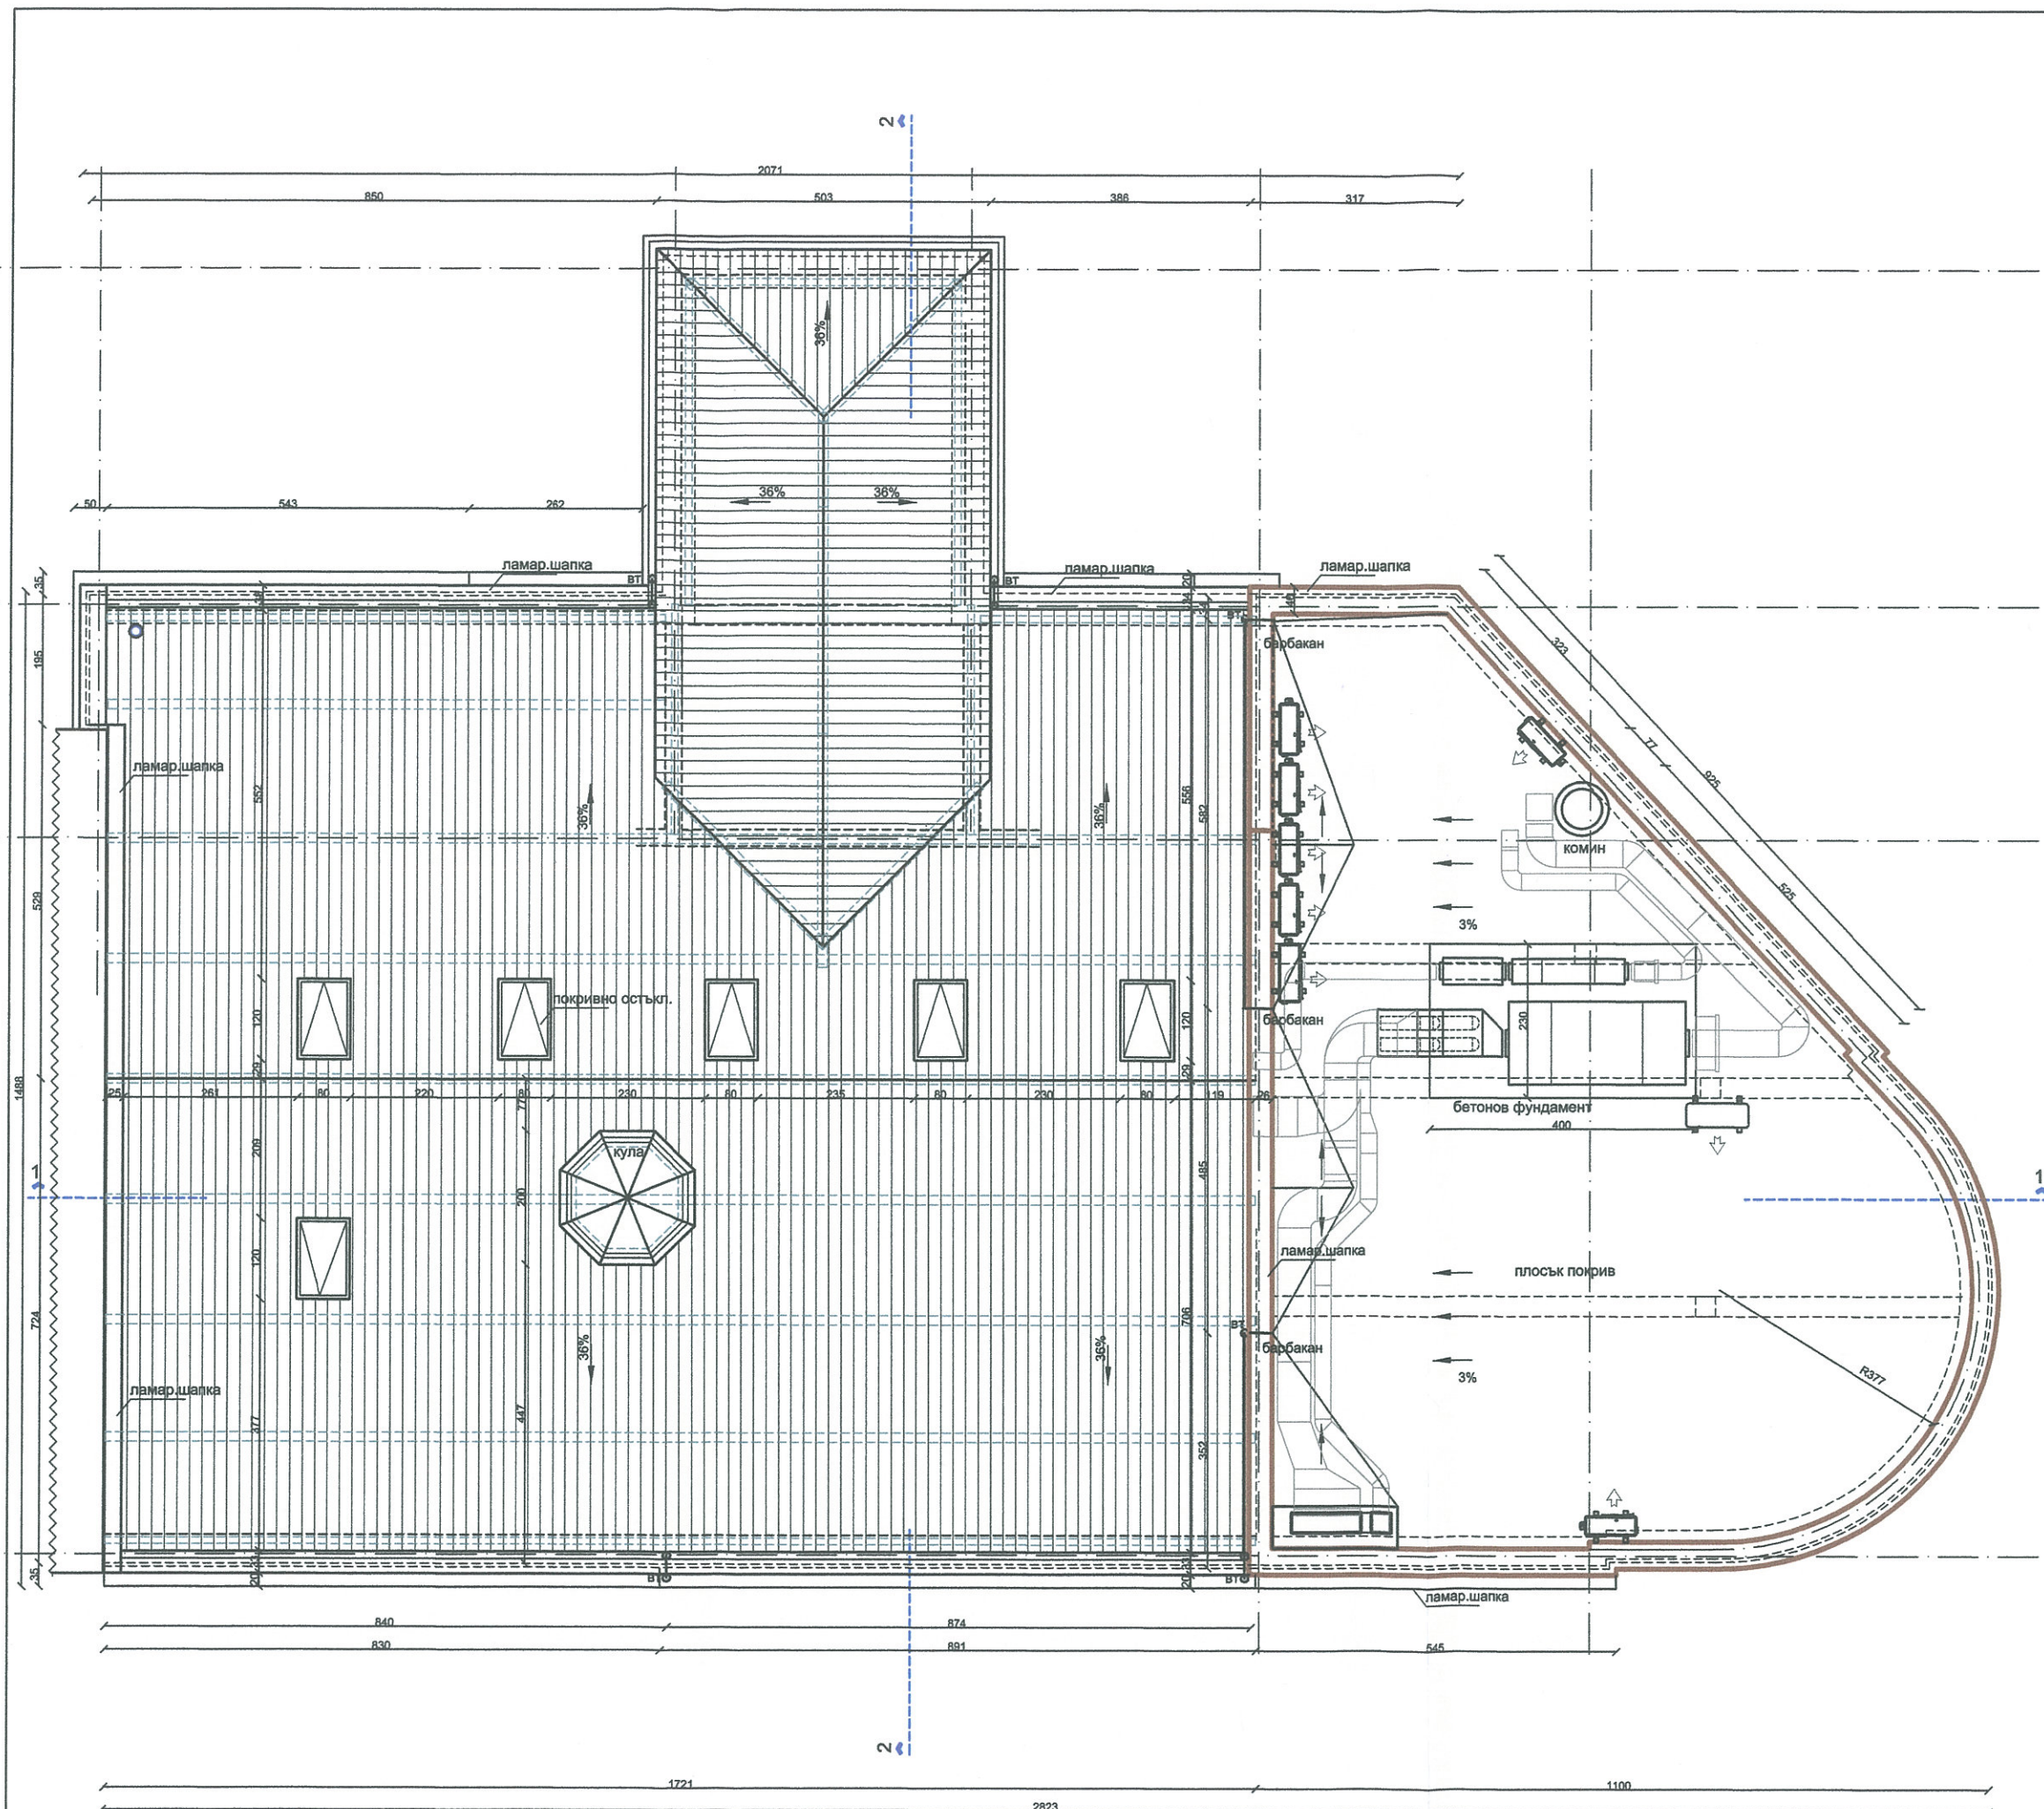


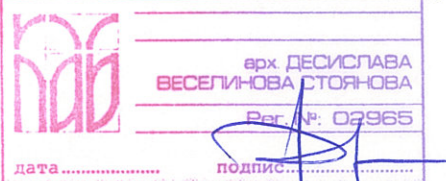

СЪГЛАСУВАЛ ВЪЗЛОЖИТЕЛ.....	
 architectural studio www.studiomotto.com Бургас тел: 056 533 235, факс: 056 813 725	
Обект:	Реконструкция на сградата на Концертна зала "Проф. Иван Вульпе", УПИ III-32, ЦГЧ, гр. Бургас
Инвеститор:	Държавна Опера Бургас
Община:	Бургас
Съдържание:	План ПОКРИВ
ЧАСТ АРХИТЕКТУРА:	
Проектанти:	арх. Д.Стоянова арх. М.Сърбова арх. А.Покровнишка
ПЪЛНА ПРОЕКТАНТСКА ПРАВОСПОСОБНОСТ  арх. ДЕСИСЛАВА ВЕСЕЛИНОВА СТОЯНОВА Рег. №: 02965 дата..... подпис.....	
Съгласували:	
Конструкции	инж. Мишева
Ел-силнотокони	инж. Петрова
Ел-слаботокони	инж. Проиков
	инж. Русинов
Вик	инж. Праматарова
ОВК	инж. Маринов
ППБ	инж. Русев
Фаза: ТП Изд.: 01	М 1/100 Лист 6/11 Дата: 09/17