

Изпълнител: инж. В.Русев

Инвеститор: Държавна Опера Бургас

Обект: Реконструкция на сградата на Концертна зала „Проф. Иван Вульпе”, УПИ III-32, ЦГЧ, гр.Бургас

Относно: Вертикална планировка

Фаза: Технически проект

Съгласували:

арх.Десислава Стоянова.....	
арх. Мариана Сърбова.....	
арх. Ана Покровнишка.....	
Констр:	инж. Мишева.....
Ел:	инж. Петрова.....
ВиК	инж. Праматарова.....
ОВК	инж. Маринов.....
ЕЕ	инж. Маринов.....
Геология	инж. Иванов.....
ППБ	инж. Русев.....

11.2017г
гр.Бургас

 Секция: ГПГ Части на проекта: по удостоверение за ППБ	КАМАРА НА ИНЖЕНЕРИТЕ В ИНВЕСТИЦИОННОТО ПРОЕКТИРАНЕ
	ПЪЛНА ПРОЕКТАНТСКА ПРАВОСПОСОБНОСТ
	Регистрационен № 11756
	Проектант:..... По: /инж. В.Русев/.....
ВАЖИ С ВАЛИДНО УДОСТОВЕРЕНИЕ ЗА ПРОЕКТА КЪМ ДАТА ГОДИНА	

Съдържание:

1. Обяснителна записка
2. Геодезическа снимка
3. Вертикална планировка

Обяснителна записка

Обект: Реконструкция на сградата на Концертна зала „Проф. Иван Вульпе”, УПИ III-32, ЦГЧ, гр.Бургас

Относно: Вертикална планировка

Фаза: Технически проект

I. Вертикална планировка

Терена, върху който е разположен обекта е със среден наклон 2,5%.

Вертикалната планировка моделира терена с оглед на осигуряване на оптимални условия за отводняване на сградата, съобразно архитектурното решение. В частта вертикална планировка се дава аналитично решение за избора на проектното ниво на сградата, тротоарите и отводняването на терена около сградата.


Отвеждането на повърхностните води от парцела е решено по гравитачен път и спазване на условията за минимални и максимални наклони.

При решението на вертикалната планировка е взето под внимание нивото на съществуващата улица и тротоари.

Мащабът на вертикалната планировка е М 1:250

11.2017 г.
гр. Бургас

 Секция: ГПГ Част на проекта: по одобрение на РДП	УДАРА НА ИНЖЕНЕРИТЕ В ИНВЕСТИЦИОННОТО ПРОЕКТИРАНЕ
	ПЪЛНА ПРОЕКТАНСКА ПРАВОМОСНОСТ
	Регистрационен № 11756
	составил:..... инж. ВАЛЕНТИН /инж. В. Русев/ Подпис:.....
Валидно съгласно удостоверение за дейност за текущата година	

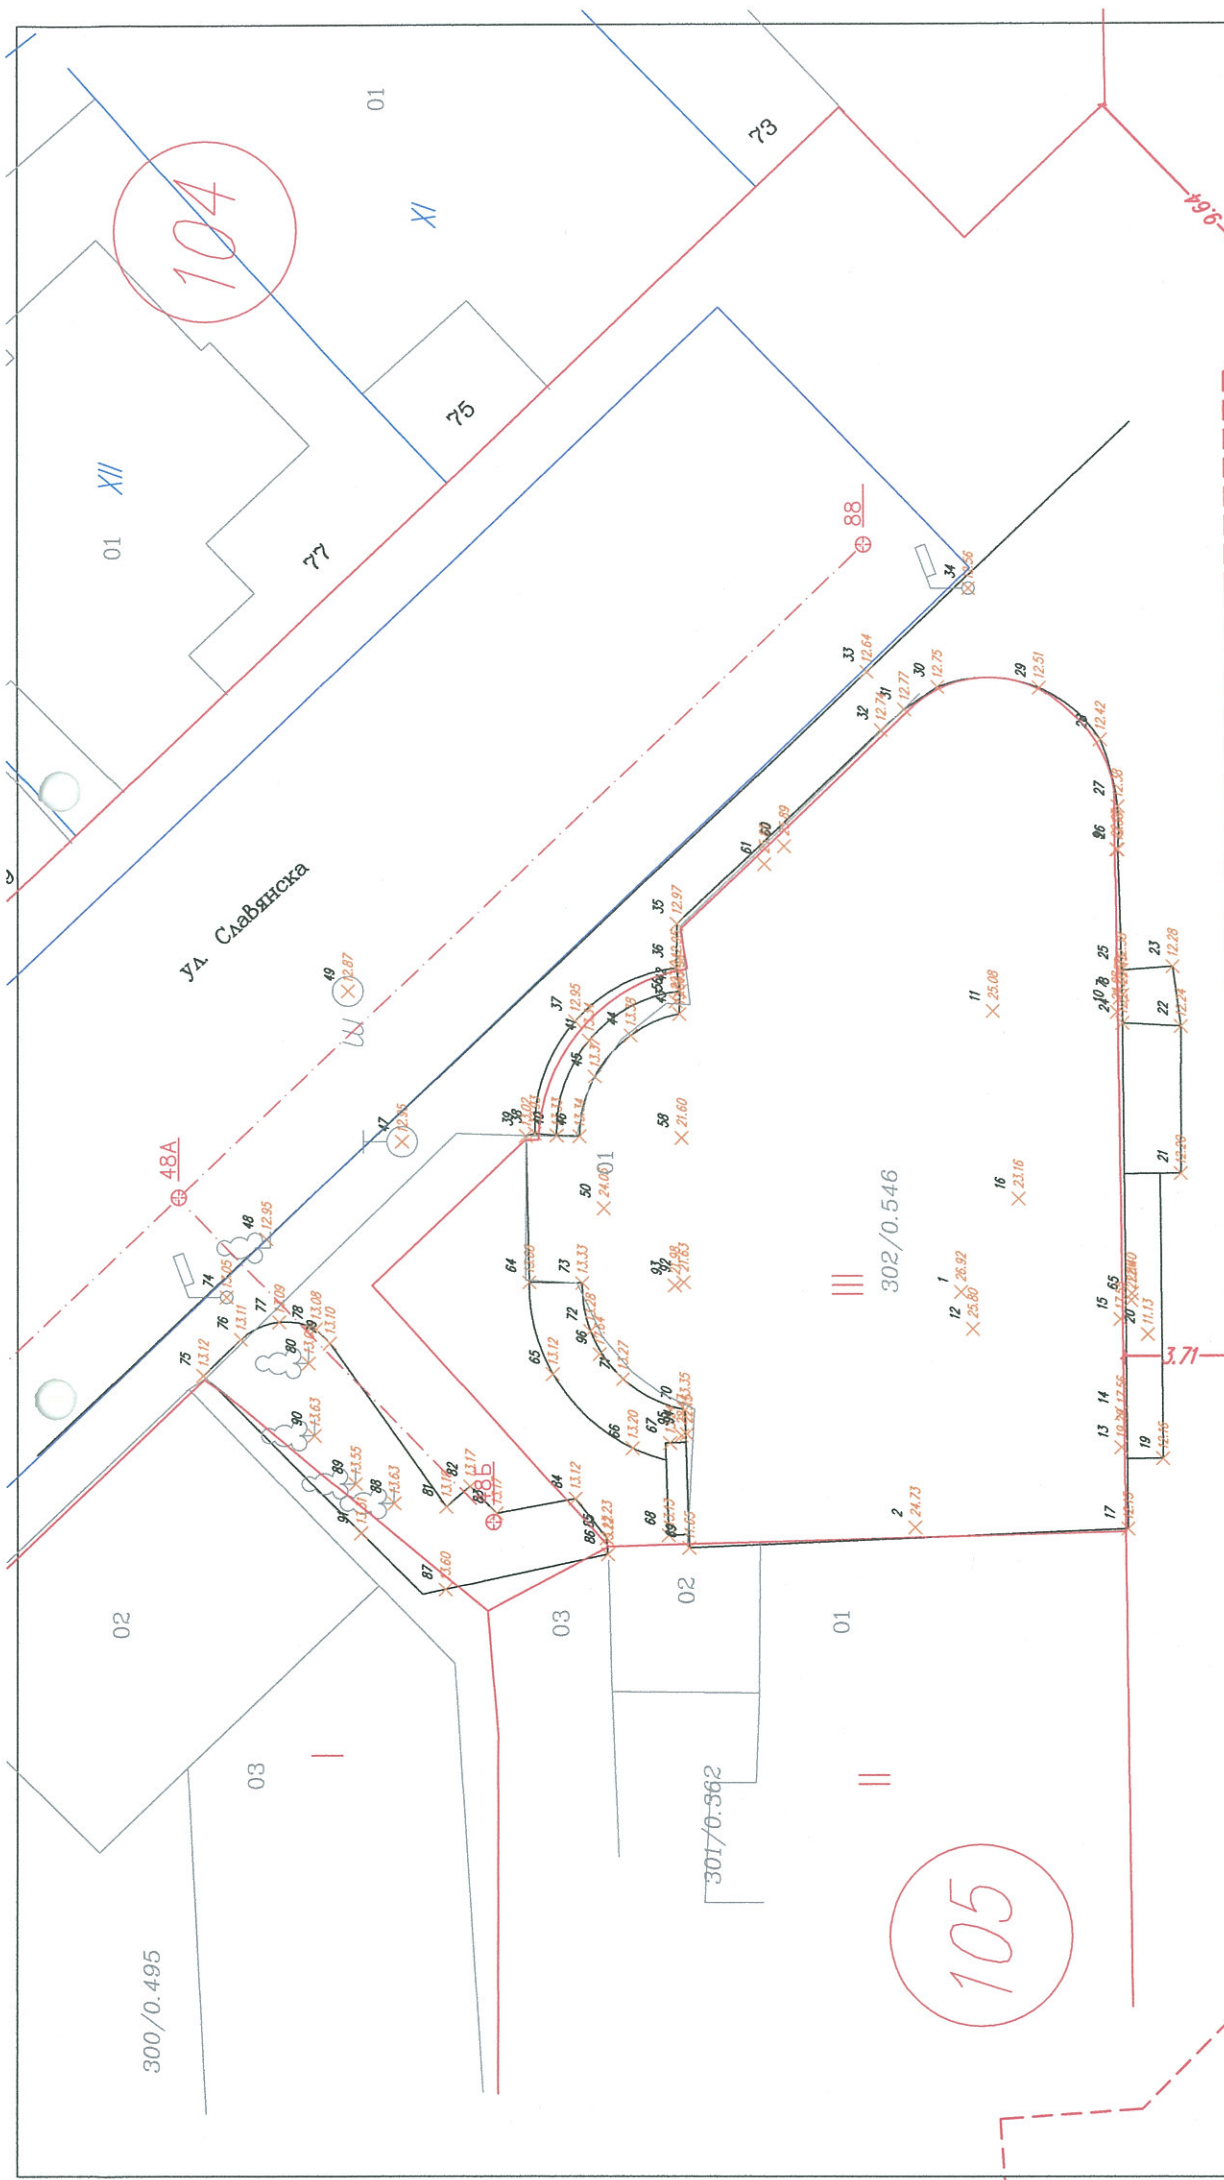

ОБЕКТ: Реконструкция на сградата на Концертна зала
"Проф. Иван Вульпе", УПИ III-32, ЦГЧ, гр. Бургас

Инвеститор: Държавна Опера Бургас

Част: геодезия	Фаза: ПП	геодезическа снимка	М 1:250
Проектант	инж. Валентин Русев	височинна система	Балтийска
		координатна система	1970 г.
11.2017 год. - Бургас			

НАМЕНА НА ИНЖЕНЕРИТЕ В ИЗВЕЩАНИЕТО ПРОЕКТАНТЕ

ПЪЛНА ПРОЕКТАНТСКА ПРАВОМОЩНОСТ

Регистрационен № 11756

инж. ВАЛЕНТИН РУСЕВ

Подпис: _____

Секция: ГПГ

Част на проекта: по удостоверение за извършване на работата

32 ППГ



УДОСТОВЕРЕНИЕ

ЗА ПЪЛНА ПРОЕКТАНТСКА ПРАВОСПОСОБНОСТ

Регистрационен номер № 11756

Важи за 2018 година

ИНЖ. ВАЛЕНТИН ВЕСЕЛИНОВ РУСЕВ

ОБРАЗОВАТЕЛНО-КВАЛИФИКАЦИОННА СТЕПЕН

МАГИСТЪР

ПРОФЕСИОНАЛНА КВАЛИФИКАЦИЯ

ИНЖЕНЕР ПО ГЕОДЕЗИЯ, ФОТОГРАМЕТРИЯ И КАРТОГРАФИЯ

включен в регистъра на КИИП за лицата с пълна проектантска правоспособност
с протоколно решение на УС на КИИП 26/07.07.2006 г. по части:

ГЕОДЕЗИЯ, ПРИЛОЖНА ГЕОДЕЗИЯ, ВЕРТИКАЛНО ПЛАНИРАНЕ, ТРАСИРОВЪЧНИ
ПРОЕКТИ И ПЛАНОВЕ, ПЛАНОВЕ ЗА РЕГУЛАЦИЯ

Председател на РК

инж. Д. Опърлаков

Председател на КР

инж. А. Чипев

Председател на УС на КИИП

инж. И. Каралеев



ЗАСТРАХОВАТЕЛНА ПОЛИЦА

No. 18 120 1323 0000625586

Застрахователно Акционерно Дружество "Армеец", ул. " Стефан Караджа" № 2, 1000 София
ЕИК 121076907 , на основание писмено предложение и срещу платена застрахователна премия
с настоящото застрахова по начин и условия, описани по-долу:

ЗАСТРАХОВАН:**ВАЛЕНТИН ВЕСЕЛИНОВ РУСЕВ**

ЕГН 7802210564

Адрес: БУРГАС К-С "ЗОРНИЦА" БЛ 75 ВХ А ЕТ 12

ПРЕДМЕТ НА ЗАСТРАХОВКАТА:Професионална отговорност на лицето
упражняващо дейност като ГЕОДЕЗИСТ**ПОКРИТИ РИСКОВЕ:**Съгласно приложените "Общи условия
професионална отговорност вследствие
дейности по удостоверяване на обстоятелства
сертифициране и контрол "**ПЕРИОД НА ЗАСТРАХОВКАТА:**от 00:00 часа на: 10-01-2018г.
до 24:00 часа на: 09-01-2018г.**ЛИМИТИ НА ОБЕЗЩЕТЕНИЕ:**

Единичен лимит:

25 000 лв. (словом Двадесет и пет хиляди лева)

Агрегатен лимит:

50 000 лв. (словом Петдесет хиляди лева)

САМОУЧАСТИЕ НА ЗАСТРАХОВАНИЯ:

100 лв. (словом Сто) от всяка щета

НАЧИН НА ПЛАЩАНЕ НА ПРЕМИЯТА:

Еднократно

ЗАСТРАХОВАТЕЛНА ПРЕМИЯ:

55 лв. (словом: Петдесет и пет лева),

2% ДЗП

1,10 лв. (словом: един лев и 10 стотинки),

ОБЩО ДЪЛЖИМА СУМА:

56,10 лв. (словом: Петдесет и шест лева

стотинки),

ДАТА И МЯСТО НА ИЗДАВАНЕ:

02.01.2018г.

Определените лимити на обезщетение и териториален обхват могат да бъдат променени при настъпването на условията, определени в Кодекса за застраховането.

При уговорено разсрочено плащане на премията и невнасяне на съответната вноска полицията се прекратява в 24 часа на петнадесетия ден от датата на падежа.

Приложените Общи условия, въпросник-предложение и други писмени договорености между страните, ако има такива, представляват неразделна част от настоящата полица.

С подписа си по-долу Застрахованият удостоверява, че е съгласен и приема условията към застрахователната полица, екземпляр от които са му предадени към момента на подписването ѝ.

Предоставена ми е преддоговорна информация съгласно чл. 185 от Кодекса за застраховането

Застрахователен посредник: „ЛИБЕР-Л“ ЕООД БУРГАС УЛ "ЕЛИН ПЕЛИН" 32, код 59508590

ЗАСТРАХОВАН:**ЗАСТРАХОВАТЕЛ:**