


РАЗПРЕДЕЛЕНИЕ ПЪРВИ ЕТАЖ

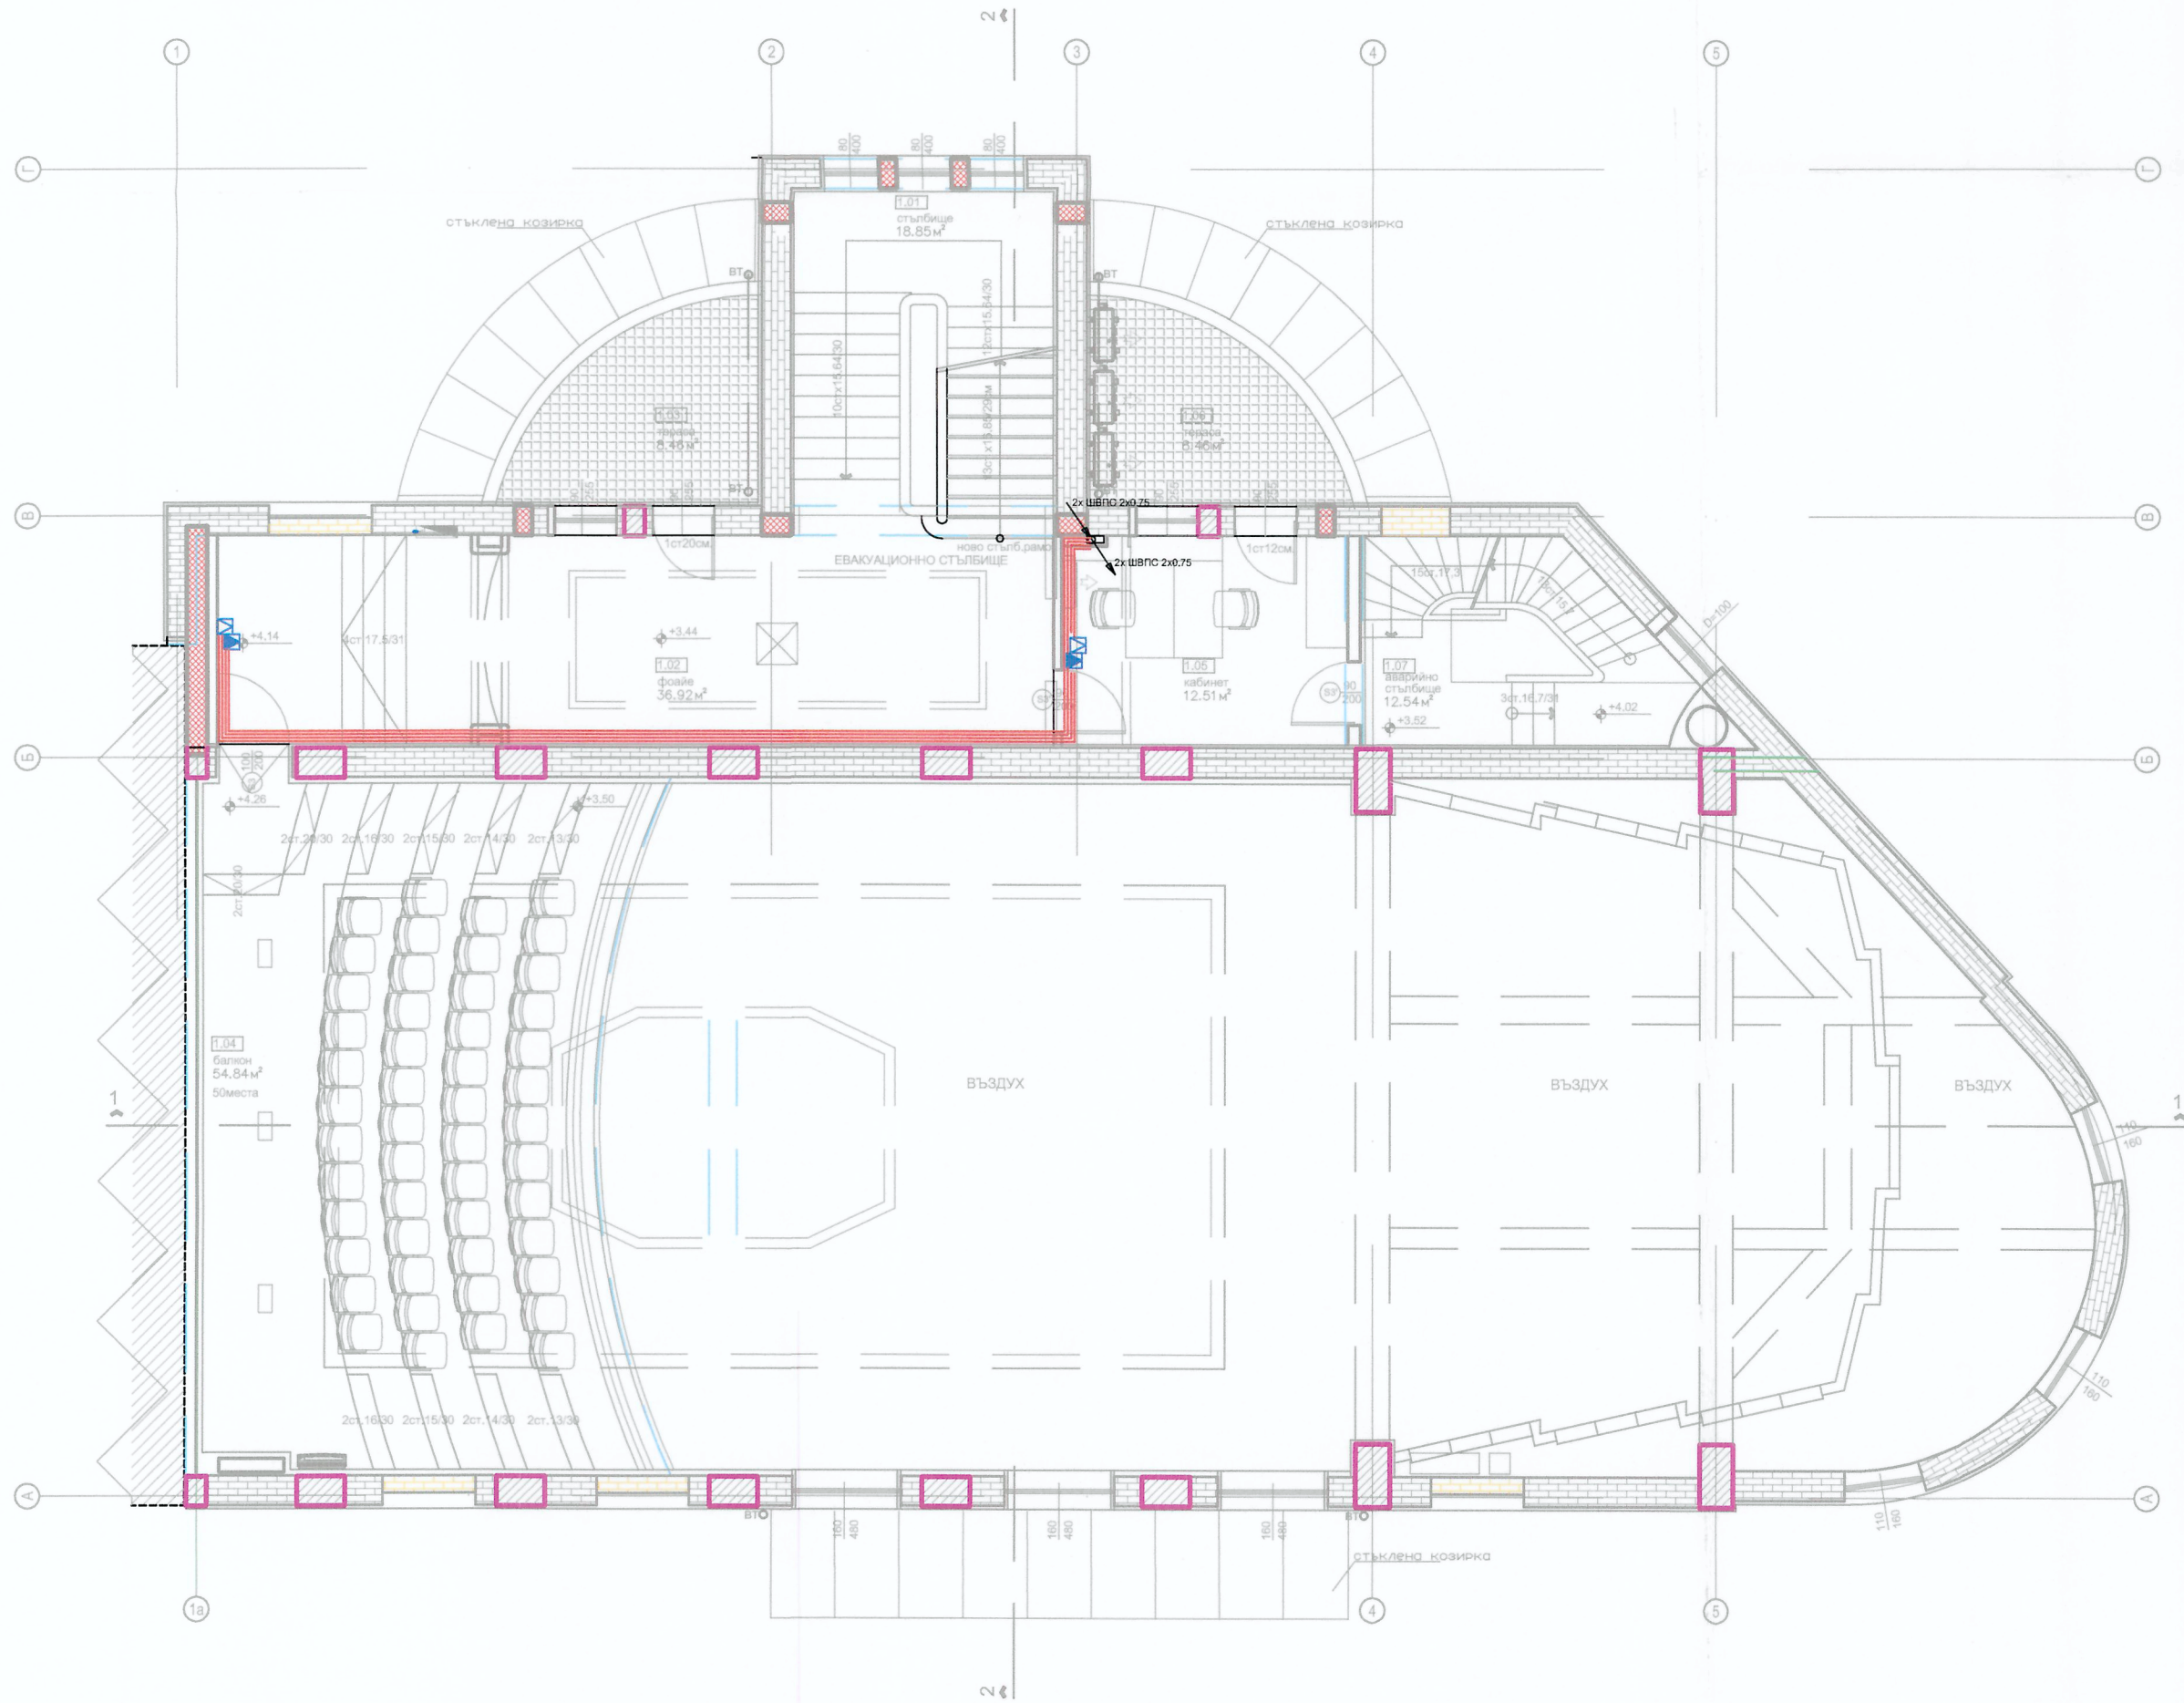

СПЕЦИФИКАЦИЯ НА МАТЕРИАЛИТЕ

№	Позиция	Площ	Площ	Стена	Таван
1.01	Стълбище	18.85 м²	Покрит	Латекс	Латекс
1.02	Коридор	36.92 м²	Същ. материал	Латекс	Латекс/Покрит
1.03	Таван	8.46 м²	Гранитогорско	Латекс	---
1.04	Коридор	34.34 м²	Латекс	Латекс	Латекс
1.05	Коридор	12.51 м²	Същ. материал	Латекс	Латекс/Покрит
1.06	Таван	8.46 м²	Гранитогорско	Латекс	---
1.07	Стълбище	12.54 м²	Същ. материал	Латекс	Латекс

ЛЕГЕНДА ИНТЕРКОМ СИСТЕМА

- ИНТЕРКОМ
- КОМПЮТЪРНА РОЗЕТКА 1xRJ45
- КАБЕЛ ТЧП 2x0.5
- КАБЕЛ UTP Cat.5e

ЛЕГЕНДА ОЗВУЧИТЕЛНА СИСТЕМА

- СТЕНЕН ВИСОКОГОВОРИТЕЛ ЗА ПОВИКВАНЕ 6W
- СТЕНЕН ВИСОКОГОВОРИТЕЛ ЗА ПРОСЛУШВАНЕ 6W
- Вграден четири стълков атенозатор
- ОЗВУЧИТЕЛНО ТЯЛО - SPL: 100dB, Ъгъл на излъчване: 100° H x 15/30/45/60°V, Честотен диапазон: 70 Hz - 20 kHz, Мощност IEC60268-5: 350 W на 8 Ohm
- ОЗВУЧИТЕЛНО ТЯЛО - Суббасово 600W на 8 Ohm, 15"
- ОЗВУЧИТЕЛНО ТЯЛО - Двуполно 3/10/30W на 100V, Честотен диапазон: 80-20,000 Hz, Чувствителност: 90dB
- КОМУНИКАЦИОНЕН ШКАФ С АКТИВНО ОБОРУДВАНЕ
- КАБЕЛ ШВПС 2x0.75
- КАБЕЛ ШВПС 2x4

СЪГЛАСУВАЛ ВЪЗЛОЖИТЕЛ.....

architectural studio	www.studiomotto.com
Бургас	тел: 056 533 235, факс: 056 813 725
Обект:	Реконструкция на сградата на Концертна зала "Проф. Иван Вульпе", УПИ III-32,ЦГЧ, гр. Бургас
Инвеститор:	Държавна Опера Бургас
Община:	Бургас
Съдържание:	Озвучителна система - ЕТАЖ 1

ЧАСТ ЕЛЕКТРИЧЕСКА:

Проектанти:	арх. Д.Стоянова
	арх. М.Сърбова
	арх. А.Покровнишка

Съгласували:

Конструкции	инж. Мишева
Ел-силнотокрови	инж. Петрова
Ел-слаботокрови	инж. Проиков
	инж. Русинов
Ел-ОПИ и ОЗИ	инж. Стайков
Вик	инж. Праматарова
ОВК	инж. Маринов
ППБ	инж. Русев
Акустика	инж. Христов
Фаза: ТП Изд.: 01	М 1/100 Лист 6 Дата: 02/2018