


РАЗПРЕДЕЛЕНИЕ ВТОРИ ЕТАЖ

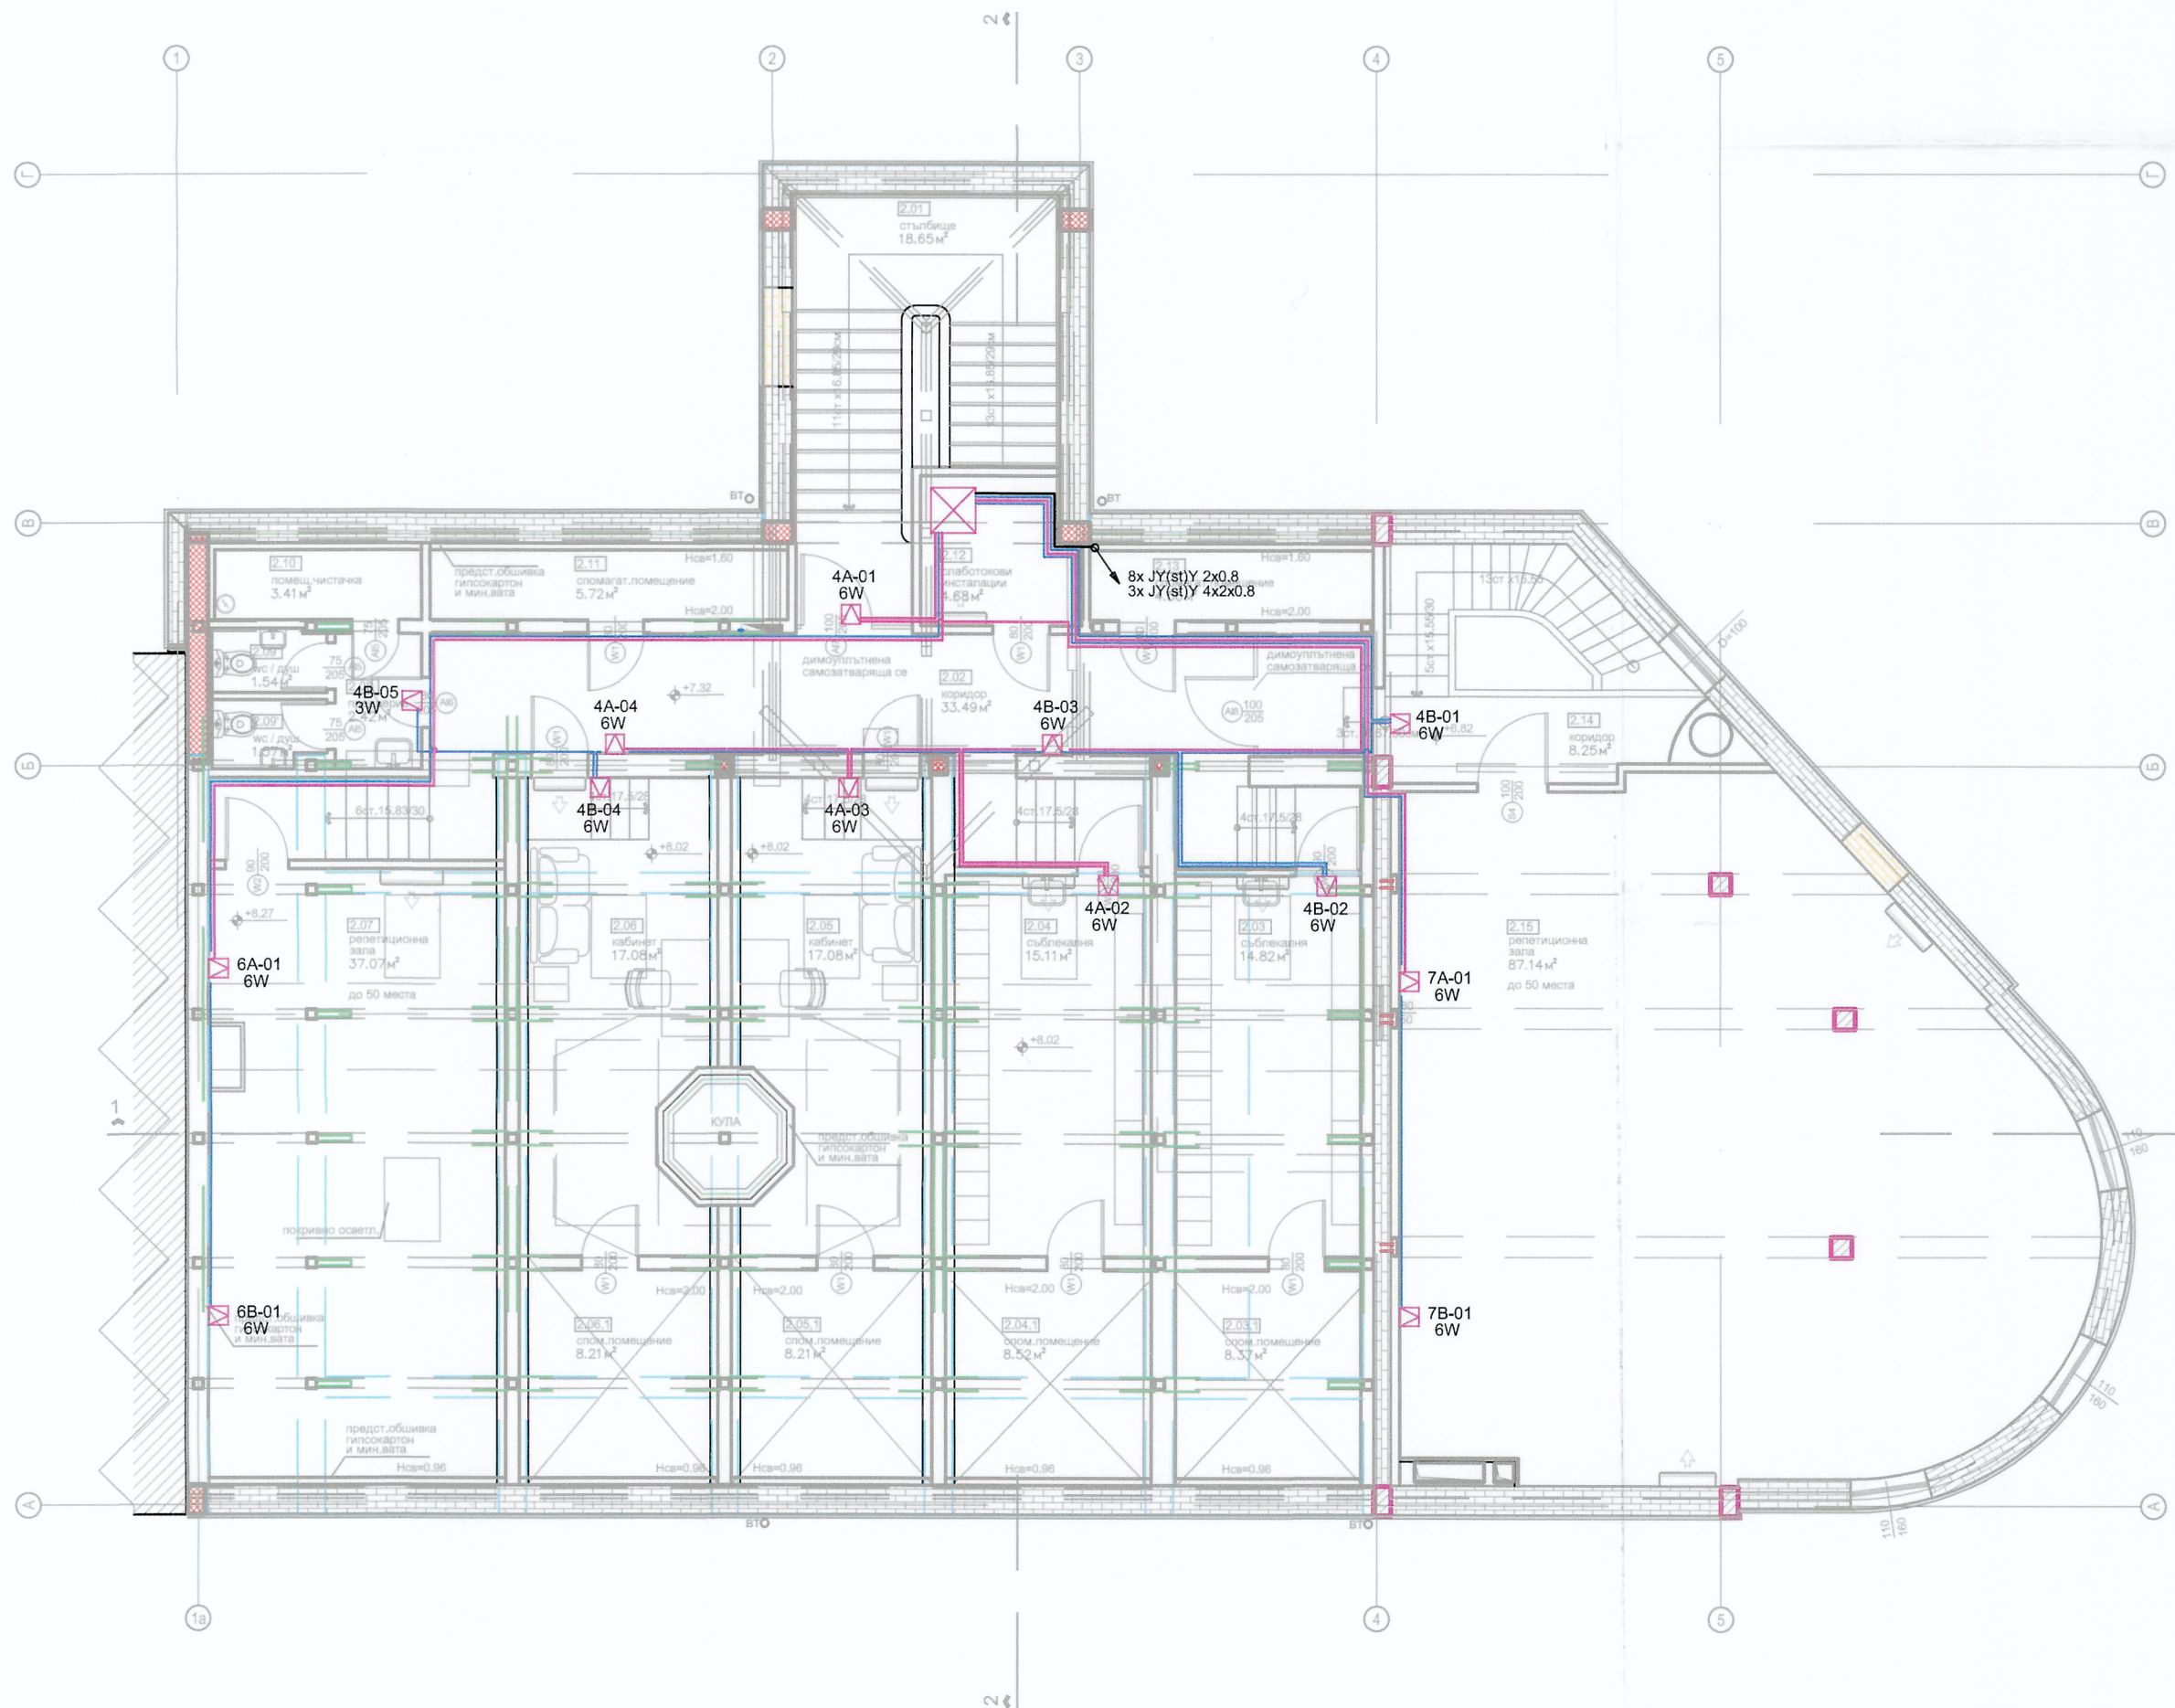

СПЕЦИФИКАЦИЯ НА МАТЕРИАЛИТЕ

№	Помещение	Площ	Под	Стени	Таван
2.01	Стойбище	18.65 м ²	гранит	латекс	латекс
2.02	Коридор	33.49 м ²	гранитогрес	латекс	линолеум
2.03	Съблекална	14.82 м ²	вис. латекс	латекс	линолеум
2.04	Съблекална	15.11 м ²	вис. латекс	латекс	линолеум
2.05	Кабинет	17.08 м ²	лам. паркет	латекс	линолеум
2.06	Кабинет	17.08 м ²	лам. паркет	латекс	линолеум
2.07	Репетиционна	37.07 м ²	лам. паркет	латекс	линолеум
2.08	Пандорна	2.42 м ²	гранитогрес	латекс/фаянс	линолеум
2.09	WC души	1.54 м ²	гранитогрес	фаянс	линолеум
2.09	WC души	1.57 м ²	гранитогрес	фаянс	линолеум
2.10	Пом. чистотна	3.41 м ²	гранитогрес	фаянс	линолеум
2.11	Стом. помещ.	6.72 м ²	гранитогрес	латекс	линолеум
2.12	Стом. помещ.	4.68 м ²	гранитогрес	латекс	линолеум
2.13	Стом. помещ.	4.56 м ²	гранитогрес	латекс	линолеум
2.14	Коридор	8.43 м ²	гранитогрес	латекс	линолеум
2.15	Репетиционна	87.14 м ²	лам. паркет	латекс	латекс

ЛЕГЕНДА ОПОВЕСТИТЕЛНА СИСТЕМА

- СТЕНЕН ВИСОКОГОВОРИТЕЛ 0,8/1,5/3/6W, 94dB (1W / 1m), БЪЛ НА ИЗЛЪЧВАНЕ НА 1КHZ/ 4KHZ: 135° / 60°(H), 160° / 70°(V), EN54-24
- ВИСОКОГОВОРИТЕЛ ЗА МОНТАЖ НА ОКАЧЕН ТАВАН 100V line: 1,7kΩ (6W) 3,3kΩ(3W) 6,7kΩ(1,5W) 13kΩ(0,8W), EN54-24
- РУПОРЕН ВИСОКОГОВОРИТЕЛ 5/10/15/30W, 113dB (1 W / 1 M), БЪЛ НА ИЗЛЪЧВАНЕ НА 1 КHZ / 4 КHZ: 115° / 33°(H), 86° / 32°(V), IP65, EN54-24
- МИКРОФОН СПЕШНИ ПОВИКВАНИЯ (ПОЖАРЕН)
- МИКРОФОНЕН ПУЛТ
- АУДИО РОЗЕТКА
- ИЗНЕСЕН МОДУЛ ЗА КОНТРОЛ
- КОМУНИКАЦИОНЕН ШКАФ 35U С АКТИВНО ОБОРУДВАНЕ
- КАБЕЛ JY(st)Y 2x0.8
- КАБЕЛ JY(st)Y 2x0.8
- КАБЕЛ JY(st)Y 4x2x0.8
- КАБЕЛ ТЧП 2x0.22 + S/FTP Cat.7
- НОМЕР ЛИНИЯ (А или В)
- НОМЕР ВИСОКОГОВОРИТЕЛ В ЛИНИЯ
- 3W – КОНСУМАЦИЯ ВИСОКОГОВОРИТЕЛ

СЪГЛАСУВАЛ ВЪЗЛОЖИТЕЛ.....

architectural studio	www.studiomotto.com
Бургас	тел: 056 533 235, факс: 056 813 725

Обект:	Реконструкция на сградата на Концертна зала "Проф. Иван Вульпе", УПИ III-32,ЦГЧ, гр. Бургас
Инвеститор:	Държавна Опера Бургас
Община:	Бургас
Съдържание:	Оповестителна система - ВТОРИ ЕТАЖ

ЧАСТ ЕЛЕКТРИЧЕСКА:

Проектанти:	арх. Д.Стоянова арх. М.Сърбова арх. А.Покровнишка
-------------	---

Съгласували:	инж. Мишева инж. Петрова инж. Проиков инж. Русинов инж. Стайков инж. Праматарова инж. Маринов инж. Русев инж. Христов
--------------	---

Фаза: ТП	Изд.: 01	М	1/100	Лист	4	Дата: 02.2018
----------	----------	---	-------	------	---	---------------