


РАЗПРЕДЕЛЕНИЕ СУТЕРЕН

СПЕЦИФИКАЦИЯ НА МАТЕРИАЛИТЕ

№	Помещение	Площ	Пад	Стена	Таван
-1.01	Коридор	6.52 м²	гранитогрес	ластик	ластик
-1.02	Пределна	5.13 м²	гранитогрес	ластик	ластик
-1.03	УС - мива	8.79 м²	гранитогрес	фаянс	ластик
-1.04	УС - мива	11.07 м²	гранитогрес	фаянс	ластик
-1.05	УС - дош.	3.47 м²	гранитогрес	фаянс	ластик
-1.06	Стом. помещ.	6.46 м²	гранитогрес	ластик	ластик
-1.07	Стойбище	4.41 м²	гранитогрес	ластик	ластик
-1.08	Пределна	5.35 м²	гранитогрес	ластик	ластик
-1.09	Том. чистота	1.03 м²	гранитогрес	ластик	ластик

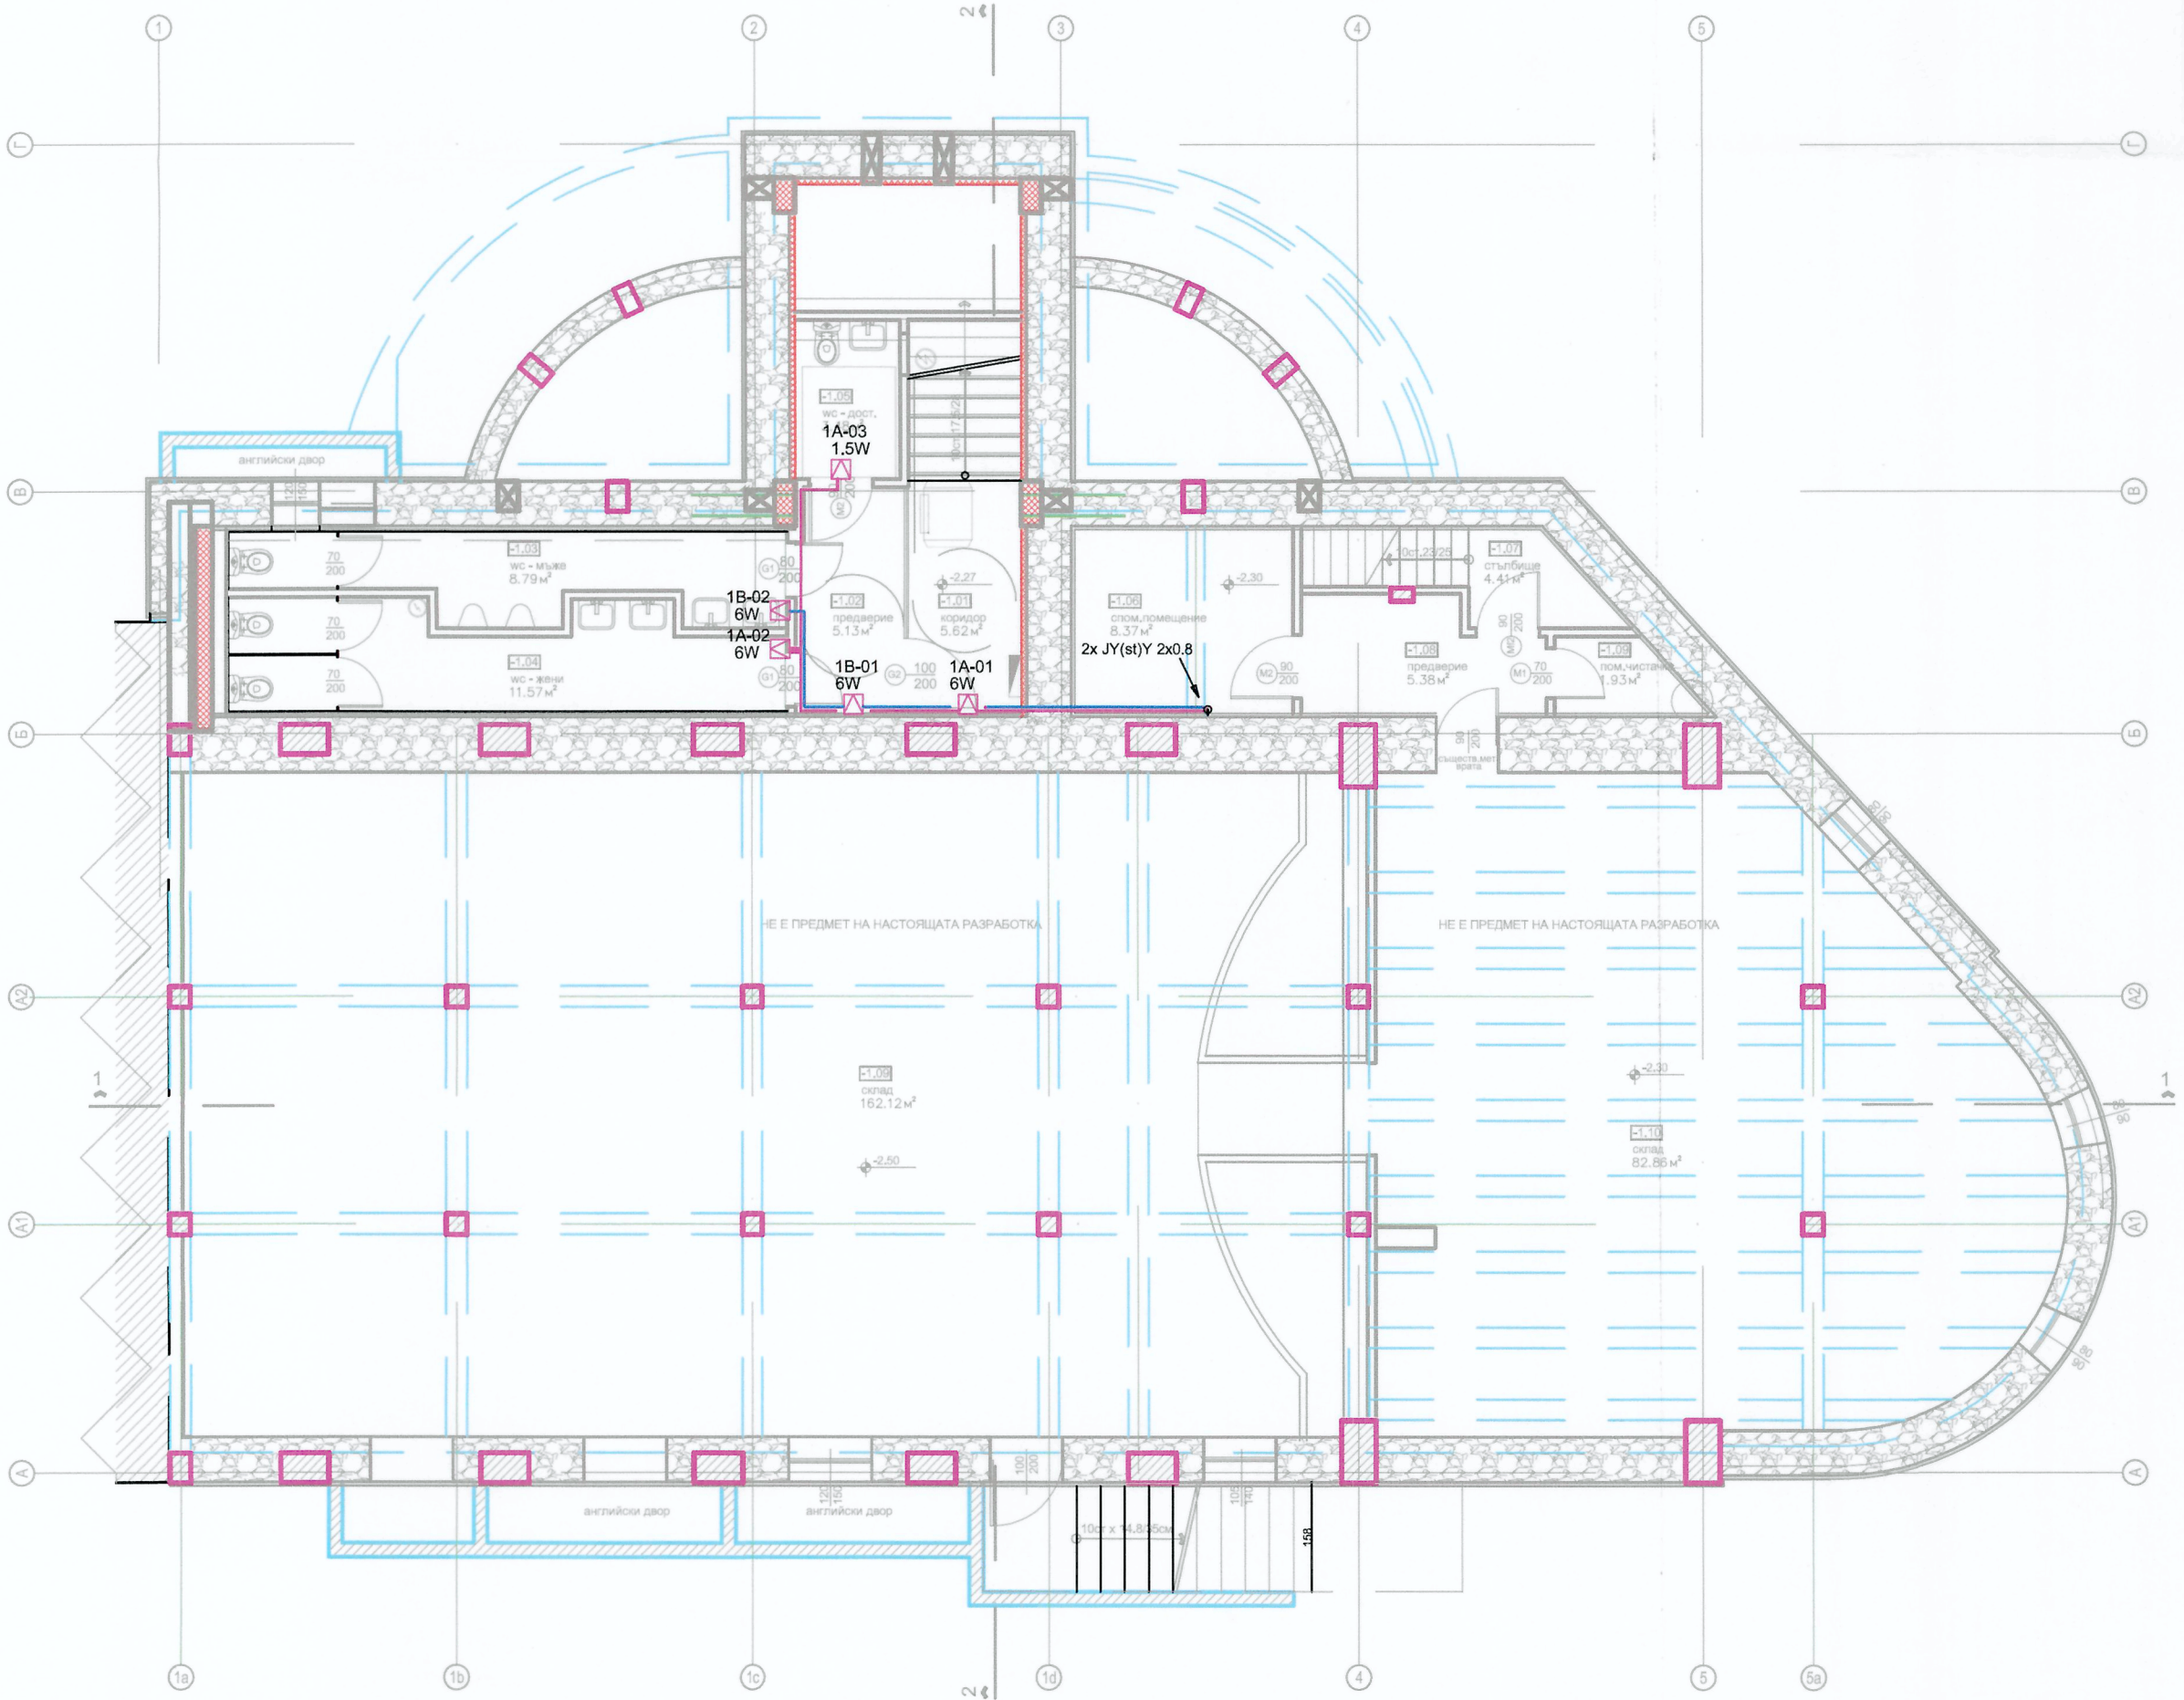

ЛЕГЕНДА ОПОВЕСТИТЕЛНА СИСТЕМА

- СТЕНЕН ВИСОКОГОВОРИТЕЛ 0.8/1.5/3/6W, 94dB (1W / 1m), БЪЛ НА ИЗПЪЧВАНЕ НА 1 KHZ/ 4KHZ: 135° / 60°(H), 160° / 70°(V), EN54-24
- ВИСОКОГОВОРИТЕЛ ЗА МОНТАЖ НА ОКАЧЕН ТАВАН 100V line: 1,7kΩ (6W) 3,3kΩ(3W) 6,7kΩ(1,5W) 13kΩ(0,8W), EN54-24
- РУПОРЕН ВИСОКОГОВОРИТЕЛ 5/10/15/30W, 113dB (1 W / 1 M), БЪЛ НА ИЗПЪЧВАНЕ НА 1 KHZ / 4 KHZ: 115° / 33°(H), 86° / 32°(V), IP65, EN54-24
- МИКРОФОН СПЕШНИ ПОВИКВАНИЯ (ПОЖАРЕН)
- МИКРОФОНЕН ПУЛТ
- АУДИО РОЗЕТКА
- ИЗНЕСЕН МОДУЛ ЗА КОНТРОЛ
- КОМУНИКАЦИОНЕН ШКАФ 35U С АКТИВНО ОБОРУДВАНЕ
- КАБЕЛ JY(st)Y 2x0.8
- КАБЕЛ JY(st)Y 2x0.8
- КАБЕЛ JY(st)Y 4x2x0.8
- КАБЕЛ ТЧП 2x0.22 + S/FTP Cat.7
- НОМЕР ЛИНИЯ (А или В)
- НОМЕР ВИСОКОГОВОРИТЕЛ В ЛИНИЯ
- 3W – КОНСУМАЦИЯ ВИСОКОГОВОРИТЕЛ

СЪГЛАСУВАЛ ВЪЗЛОЖИТЕЛ.....

architectural studio	www.studiomotto.com
Бургас, тел: 056 533 235, факс: 056 813 725	

Обект:	Реконструкция на сградата на Концертна зала "Проф. Иван Вульпе", УПИ III-32, ЦГЧ, гр. Бургас
Инвеститор:	Държавна Опера Бургас
Община:	Бургас
Съдържание:	Оповестителна система - СУТЕРЕН

ЧАСТ ЕЛЕКТРИЧЕСКА:

Проектанти:	арх. Д.Стоянова арх. М.Сърбова арх. А.Покровнишка
-------------	---

Съгласували:	инж. Мишева инж. Петрова инж. Проиков инж. Русинов инж. Стайков инж. Праматарова инж. Маринов инж. Русев инж. Христов
--------------	---

Фаза: ТП	Изд.: 01	М	1/100	Лист	1	Дата:	02.2018
----------	----------	---	-------	------	---	-------	---------