


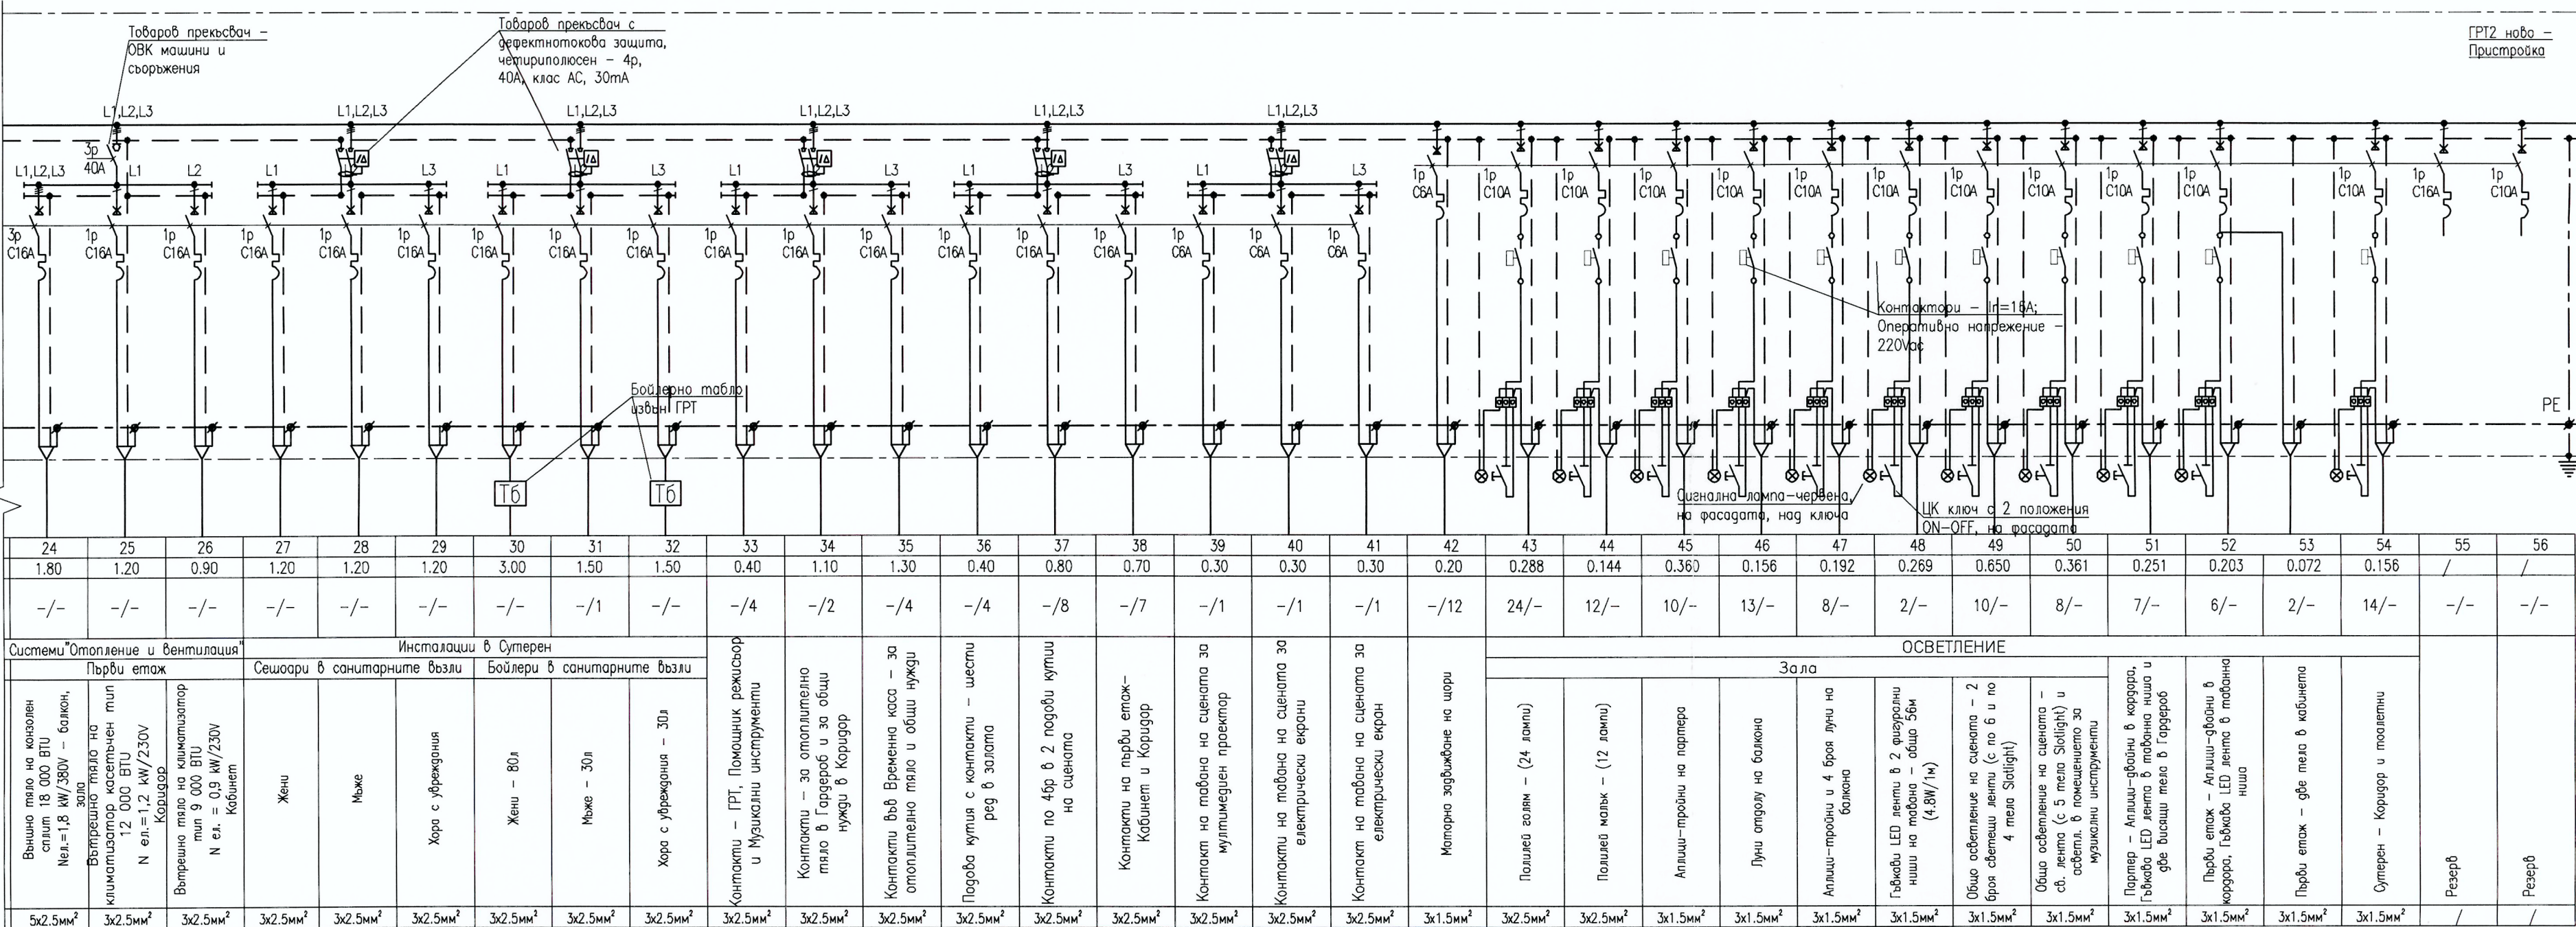

Апаратурата на табло ГРТ да се монтира в метална кутия за открит монтаж на стена и със степен на защита не по-малка от IP 33.

Размерите са според апаратурата.

Вход и изходи – отгоре.

Таблото да бъде комплектувано с една заземителна и една нулева шини!

Настоящата схема на ГРТ да се съгласуват с "Електроразпределение Юг" ЕАД!

Таблото да се изработи след съгласуване с ЕРЮГ-EVN група, тъй като е възможно да се даде мнение, електромерът да бъде монтиран в... обема му, както е в момента преди реконструкцията на сградата!

РЕКОНСТРУКЦИЯ НА СГРАДАТА НА КОНЦЕР-
ЗАЛА "ПРОФ. ИВАН ВУЛЬПЕ", УПИ III-32,
ЦГЧ, ГР. БУРГАС

ВЪЗЛОЖИТЕЛ: ДЪРЖАВНА ОПЕРА БУРГАС

ПРОЕКТАНТ:	инж. Н. Петрова
------------	-----------------

ЧАСТ:	ЕЛ	ФАЗА:	ТП	МАШТАБ:	/	ДАТА:	07.2017	ЧЕРТЕЖ:	09/09	Л./ВС.Л.	1/1	РЕДАКЦИЯ: -
-------	----	-------	----	---------	---	-------	---------	---------	-------	----------	-----	-------------