


РАЗРЕЗ 1-1

- ЛЕГЕНДА:
- Стенобетонна конструкция
  - Съществ. зид единична тухла
  - Същ. зид за премахане
  - Нова тухлена стена
  - Съществ. тухлен зид
  - Укрепване на съществ. тухлен зид
  - Нова зидария с бетонни тухли
  - Съществ. каменни основи
  - Нова щенерна стена гипскартон
  - Нова обшивка по детайл
  - Алуминиодиграма

ЗАБЕЛЕЖКИ:

1. Ако след демонтажните работи има несъвпадение на размери спрямо заснемането, на което е базиран този проект, моля да се обърнете към проектантите, за да се прецени нуждата от евентуална актуализация на проекта!
2. Всички детайли ще се дават на фаза Работен проект и в рамките на задължителния авторски надзор.
3. Изборът на всички материали да се съвласува с проектантите по съответните части! Да се представят сертификати за качество за всички избрани материали!

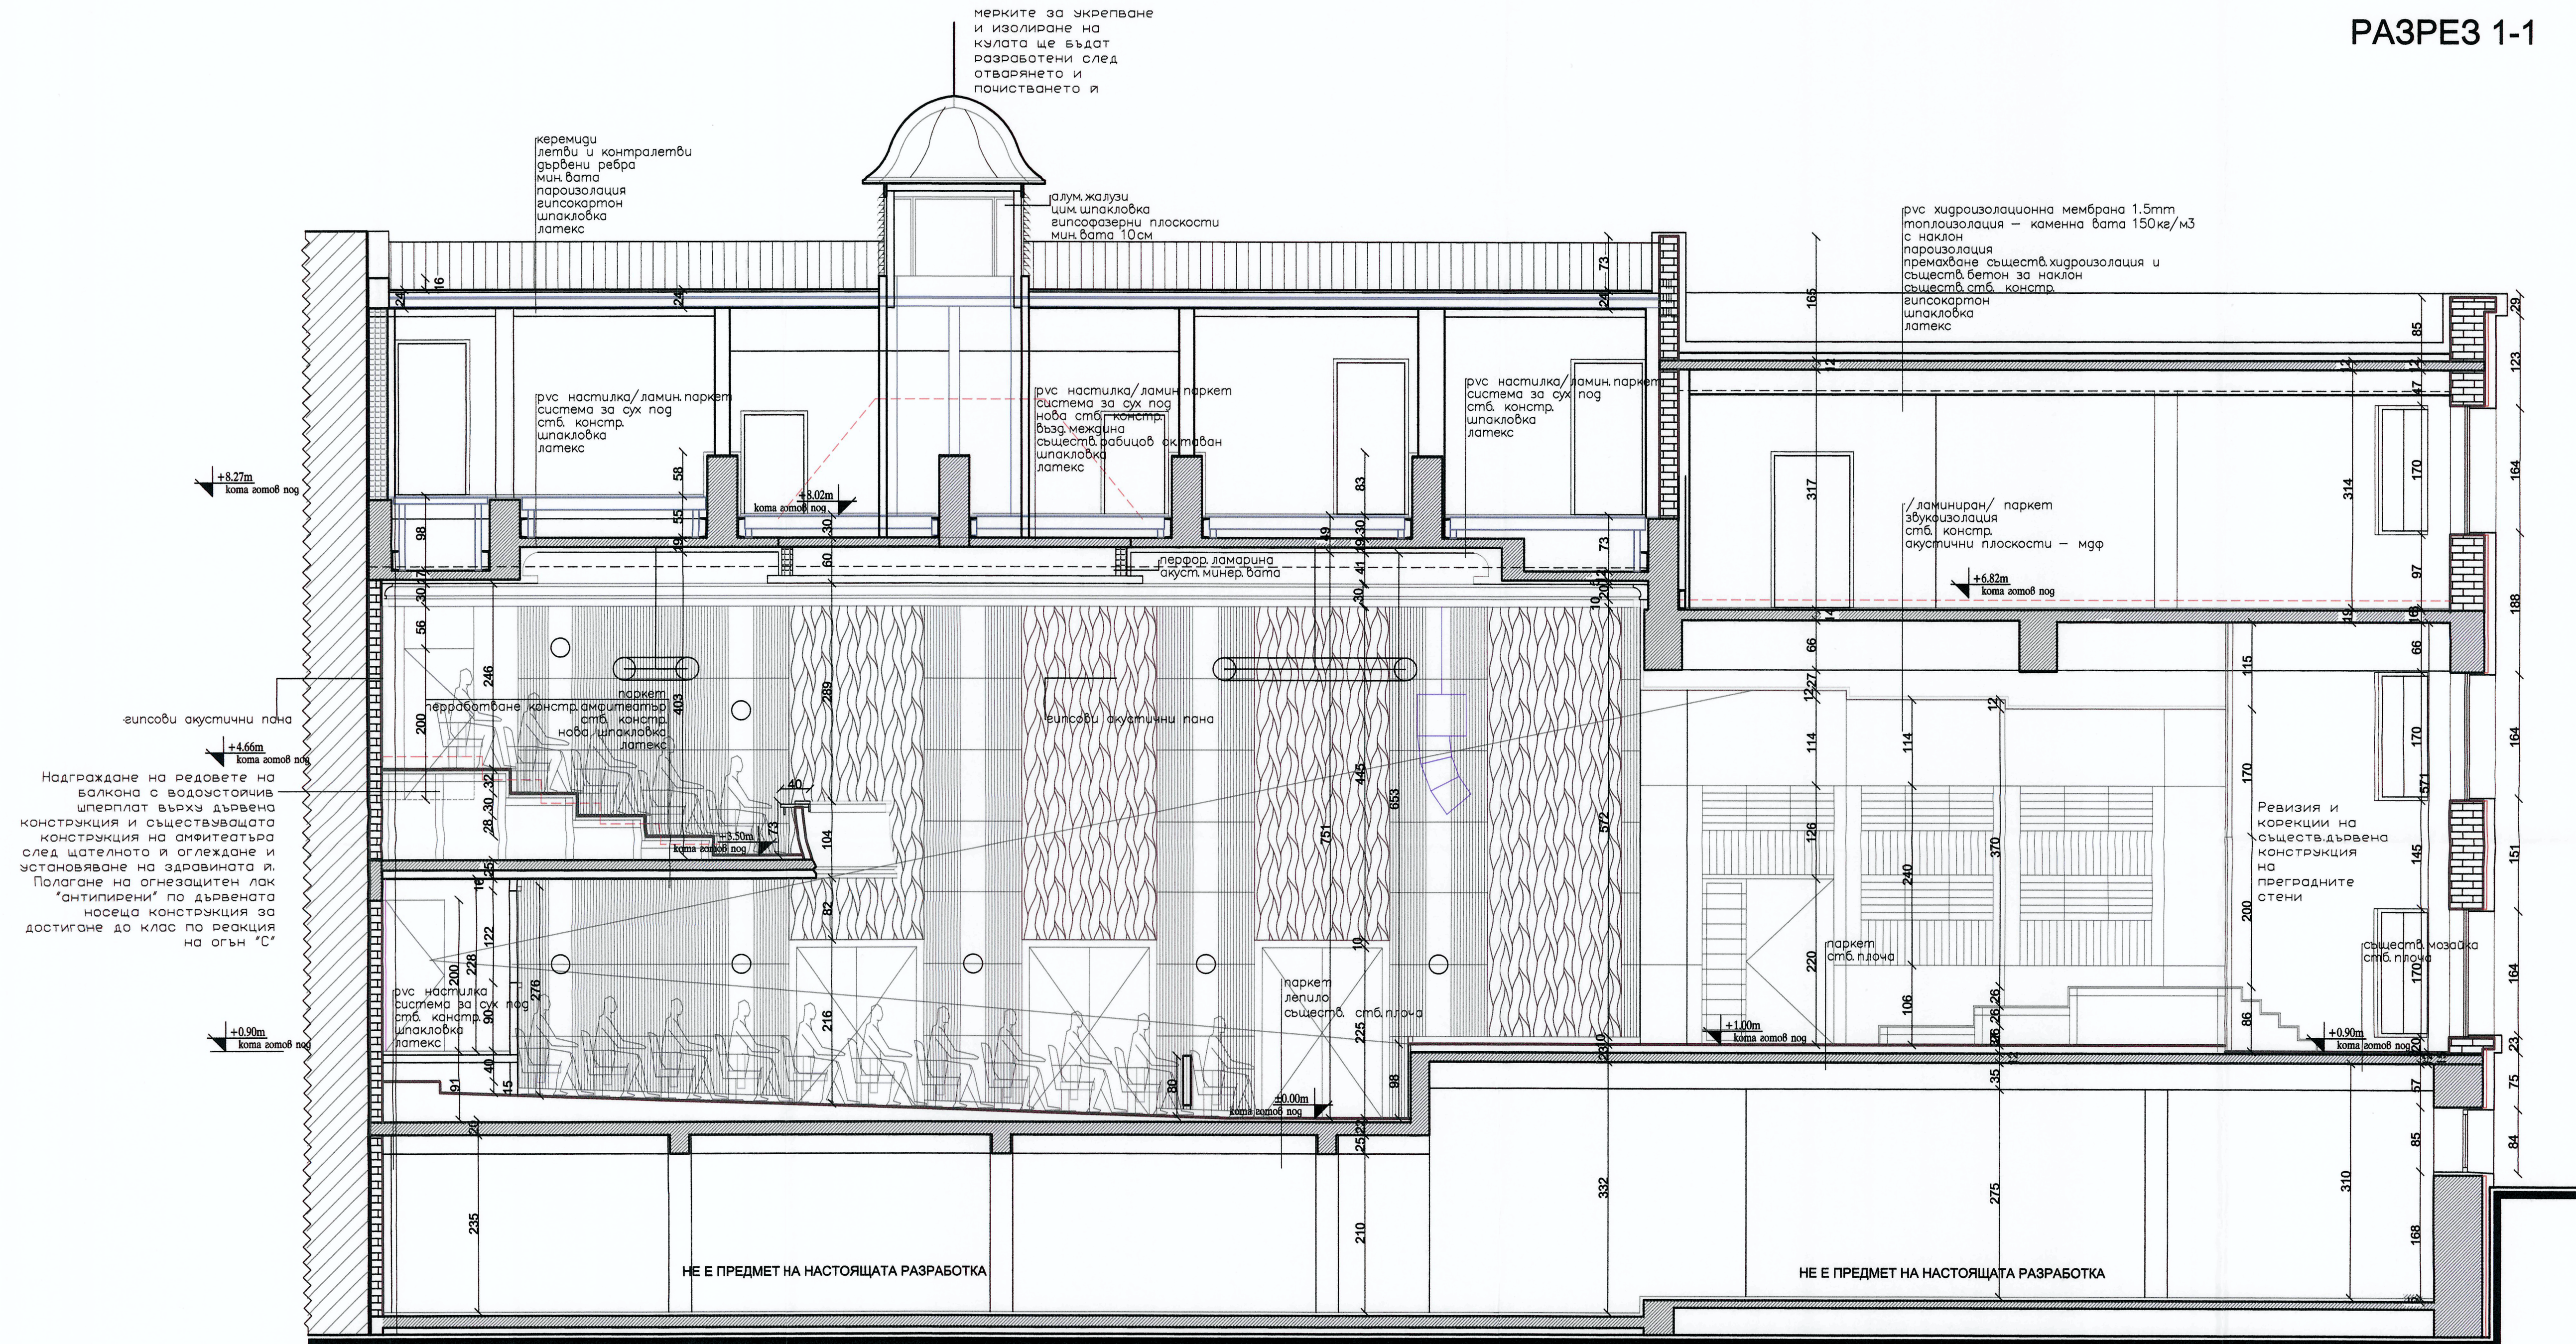

СЪГЛАСУВАЛ ВЪЗЛОЖИТЕЛ

architectural studio www.studiomoto.com

Бургас: тел: 056 833 235, факс: 056 813 725

Обект: Реконструкция на сградата на Концертна зала

Инвеститор: "Проф. Иван Вуylie", УПИ III-32, ЦГЧ, гр. Бургас

Община: Бургас

Съдържание: Разрез 1-1

ЧАСТ АРХИТЕКТУРА:

Проекти: арх. Д. Стоянова

арх. М. Съева

арх. А. Покровнишча

СЪГЛАСУВАЛИ

Конструкция: инж. Мишев

Ел-силноткови: инж. Петрова

Ел-автоткови: инж. Проанков

Ел-ОП и ОЗИ: инж. Рушинов

Вик: инж. Стояков

ОВК: инж. Пронаторова

ППБ: инж. Маринев

Акустика: инж. Русев

Фаза: ТП Изд.: 01 М 1/50 Лист 7/11 Дата: 09.17