


РАЗПРЕДЕЛЕНИЕ ВТОРИ ЕТАЖ

СПЕЦИФИКАЦИЯ НА МАТЕРИАЛИТЕ

№	Помещение	Площ	Под	Стени	Таван
2.01	Стълбище	18.65 м2	гранит	латекс	латекс
2.02	Коридор	33.49 м2	гранитогрес	латекс	гипсокартон
2.03	Съблекалня	14.82 м2	гвс настилка	латекс	гипсокартон
2.04	Съблекалня	15.11 м2	гвс настилка	латекс	гипсокартон
2.05	Кабинет	17.08 м2	лам.паркет	латекс	гипсокартон
2.06	Кабинет	17.08 м2	лам.паркет	латекс	гипсокартон
2.07	Репетиционна	37.07 м2	лам.паркет	латекс	гипсокартон
2.08	Предверие	2.42 м2	гранитогрес	латекс/фаянс	гипсокартон
2.09	WC / душ	1.54 м2	гранитогрес	фаянс	гипсокартон
2.09'	WC / душ	1.57 м2	гранитогрес	фаянс	гипсокартон
2.10	Пом. чистачка	3.41 м2	гранитогрес	фаянс	гипсокартон
2.11	Спом.помещ.	5.72 м2	гранитогрес	латекс	гипсокартон
2.12	Слабот.инст.	4.68 м2	гранитогрес	латекс	гипсокартон
2.13	Спом.помещ.	4.56 м2	гранитогрес	латекс	гипсокартон
2.14	Коридор	8.43 м2	гранитогрес	латекс	латекс
2.15	Репетиционна	87.14 м2	лам.паркет	латекс	латекс

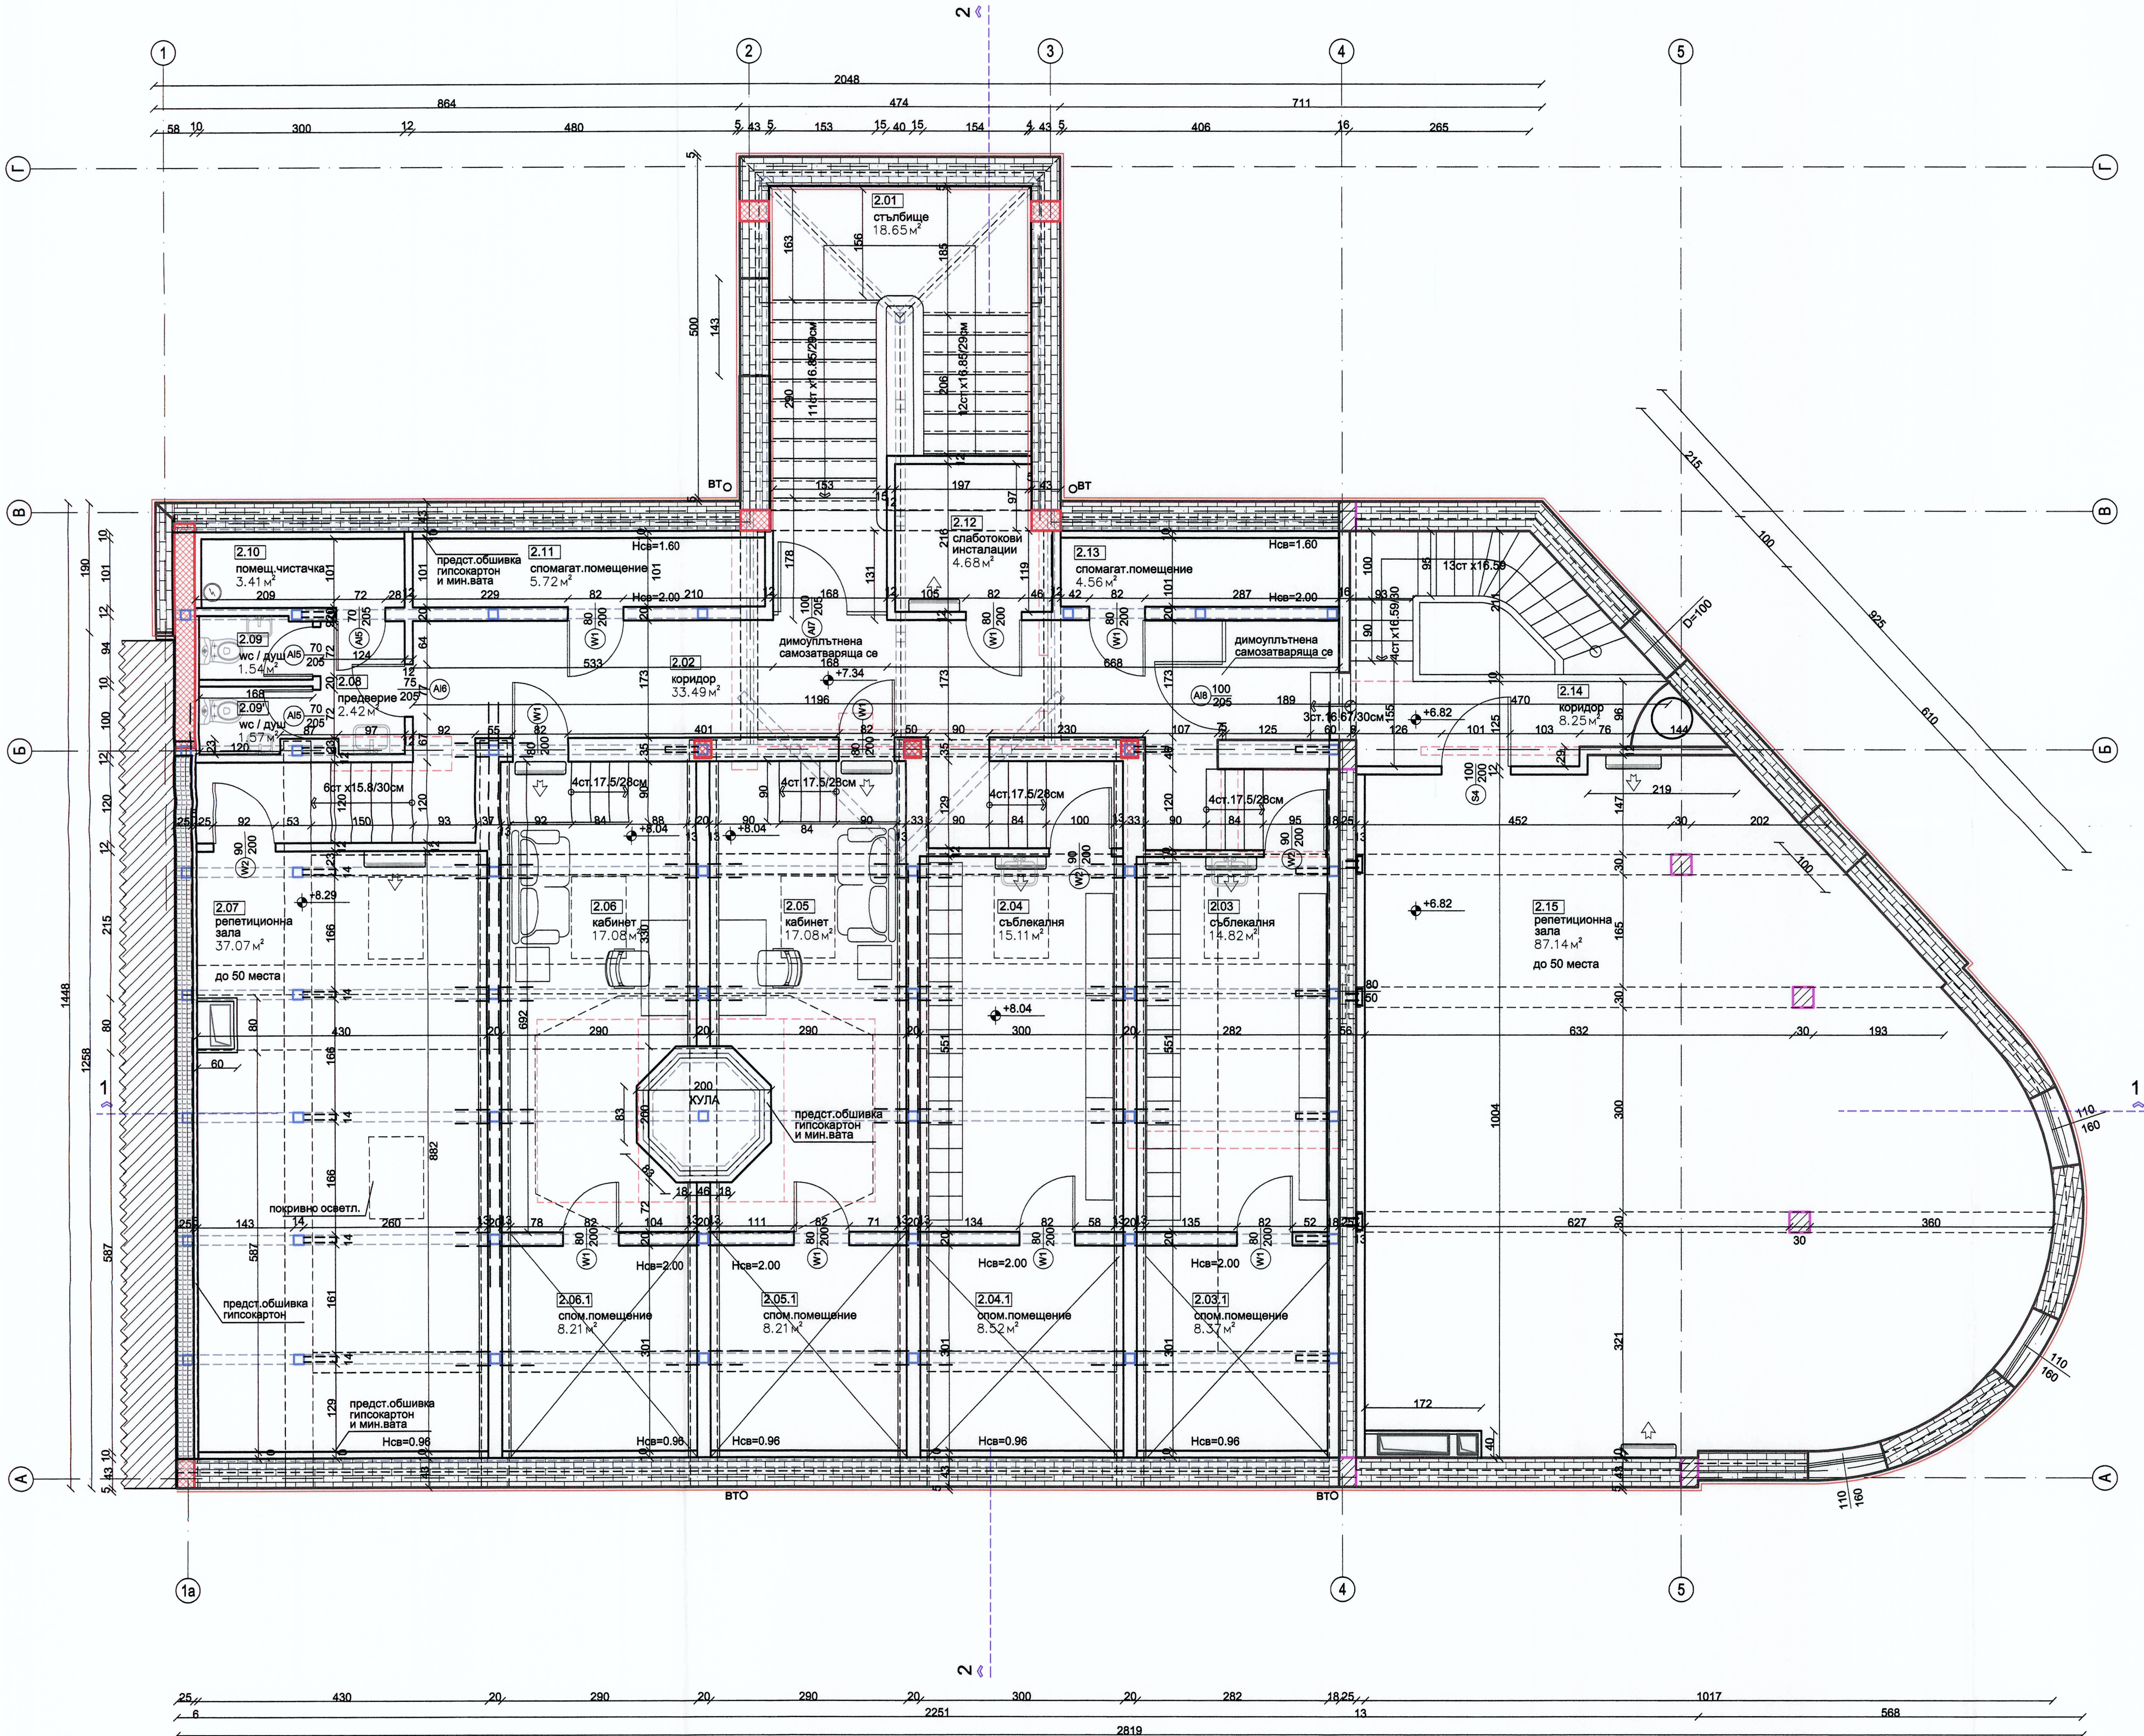

ЛЕГЕНДА:

- Стоманобет.конструкция
- Съществ. зид единична тухла
- Същ. зид за премахване
- Нова тухлена стена
- Съществ. тухлен зид
- Укрепване на съществ.тухлен зид
- Нова зидария с бетонни тухли
- Съществ. камени основни
- Нова шендерна стена гипсокартон
- Нова обшивка по детайл
- Алумин.дограма

ЗАБЕЛЕЖКИ:

1.Ако след демонтажните работи има несъбпадение на размери спрямо засенването, на което е базиран този проект, моля да се обвърнете към проектантите, за да се прецени нуждата от евентуална актуализация на проекта!

2.Всички детайли ще се дават на фаза Работен проект и в рамките на задължителния авторски надзор.

3.Изборът на всички материали да се съгласува с проектантите по съответните части! Да се предоставят сертификати за качество за всички избрани материали!

5.Топлоизолацията по проект ЕЕ не е нанесена на разпределенията по етажи.

СЪГЛАСУВАЛ ВЪЗПОЖИТЕЛ

architectural studio
Бургас: тел: 089 513 235, факс: 089 513 725

Обект: Реконструкция на сградата на Концертна зала "Проф. Иван Вулик", УЛИ III-32,ЛЧ, гр. Бургас

Инвеститор: Дирекция на Опера Бургас

Община: Бургас

Съдържание: Разпределение ВТОРИ ЕТАЖ

ЧАСТ АРХИТЕКТУРА:

Проектанти: арх. Д.Стоянова
арх. М.Сървава
арх. А.Покровнишка

Съгласували:

Конструкции: инж. Мишева
Ел-силноткови: инж. Петрова
Ел-слаботкови: инж. Прошков
инж. Русинов
Ел-ОПИ и ОЗИ: инж. Стояков
Вик. Промоторово: инж. Моринов
ОВК: инж. Русинов
ПИБ: инж. Русинов
Акустика: инж. Христов

Фаза:ТП |Изд.:01 | М 1/50 | Лист | 5/11 | Дата: 09.17