


РАЗПРЕДЕЛЕНИЕ ПЪРВИ ЕТАЖ

СПЕЦИФИКАЦИЯ НА МАТЕРИАЛИТЕ

№	Помещение	Площ	Под	Стени	Таван
1.01	Стълбище	18.85 м2	гранит	латекс	латекс
1.02	Фойе	36.92 м2	същ. мозайка	латекс	латекс/гипсокартон
1.03	Тераса	8.46 м2	гранитогрес	латекс	---
1.04	Балкон зала	54.84 м2	паркет	латекс	латекс
1.05	Кабинет	12.51 м2	лам. паркет	латекс	ок. таван гипс.
1.06	Тераса	8.46 м2	гранитогрес	латекс	---
1.07	Стълбище	12.54 м2	същ. мозайка	латекс	латекс

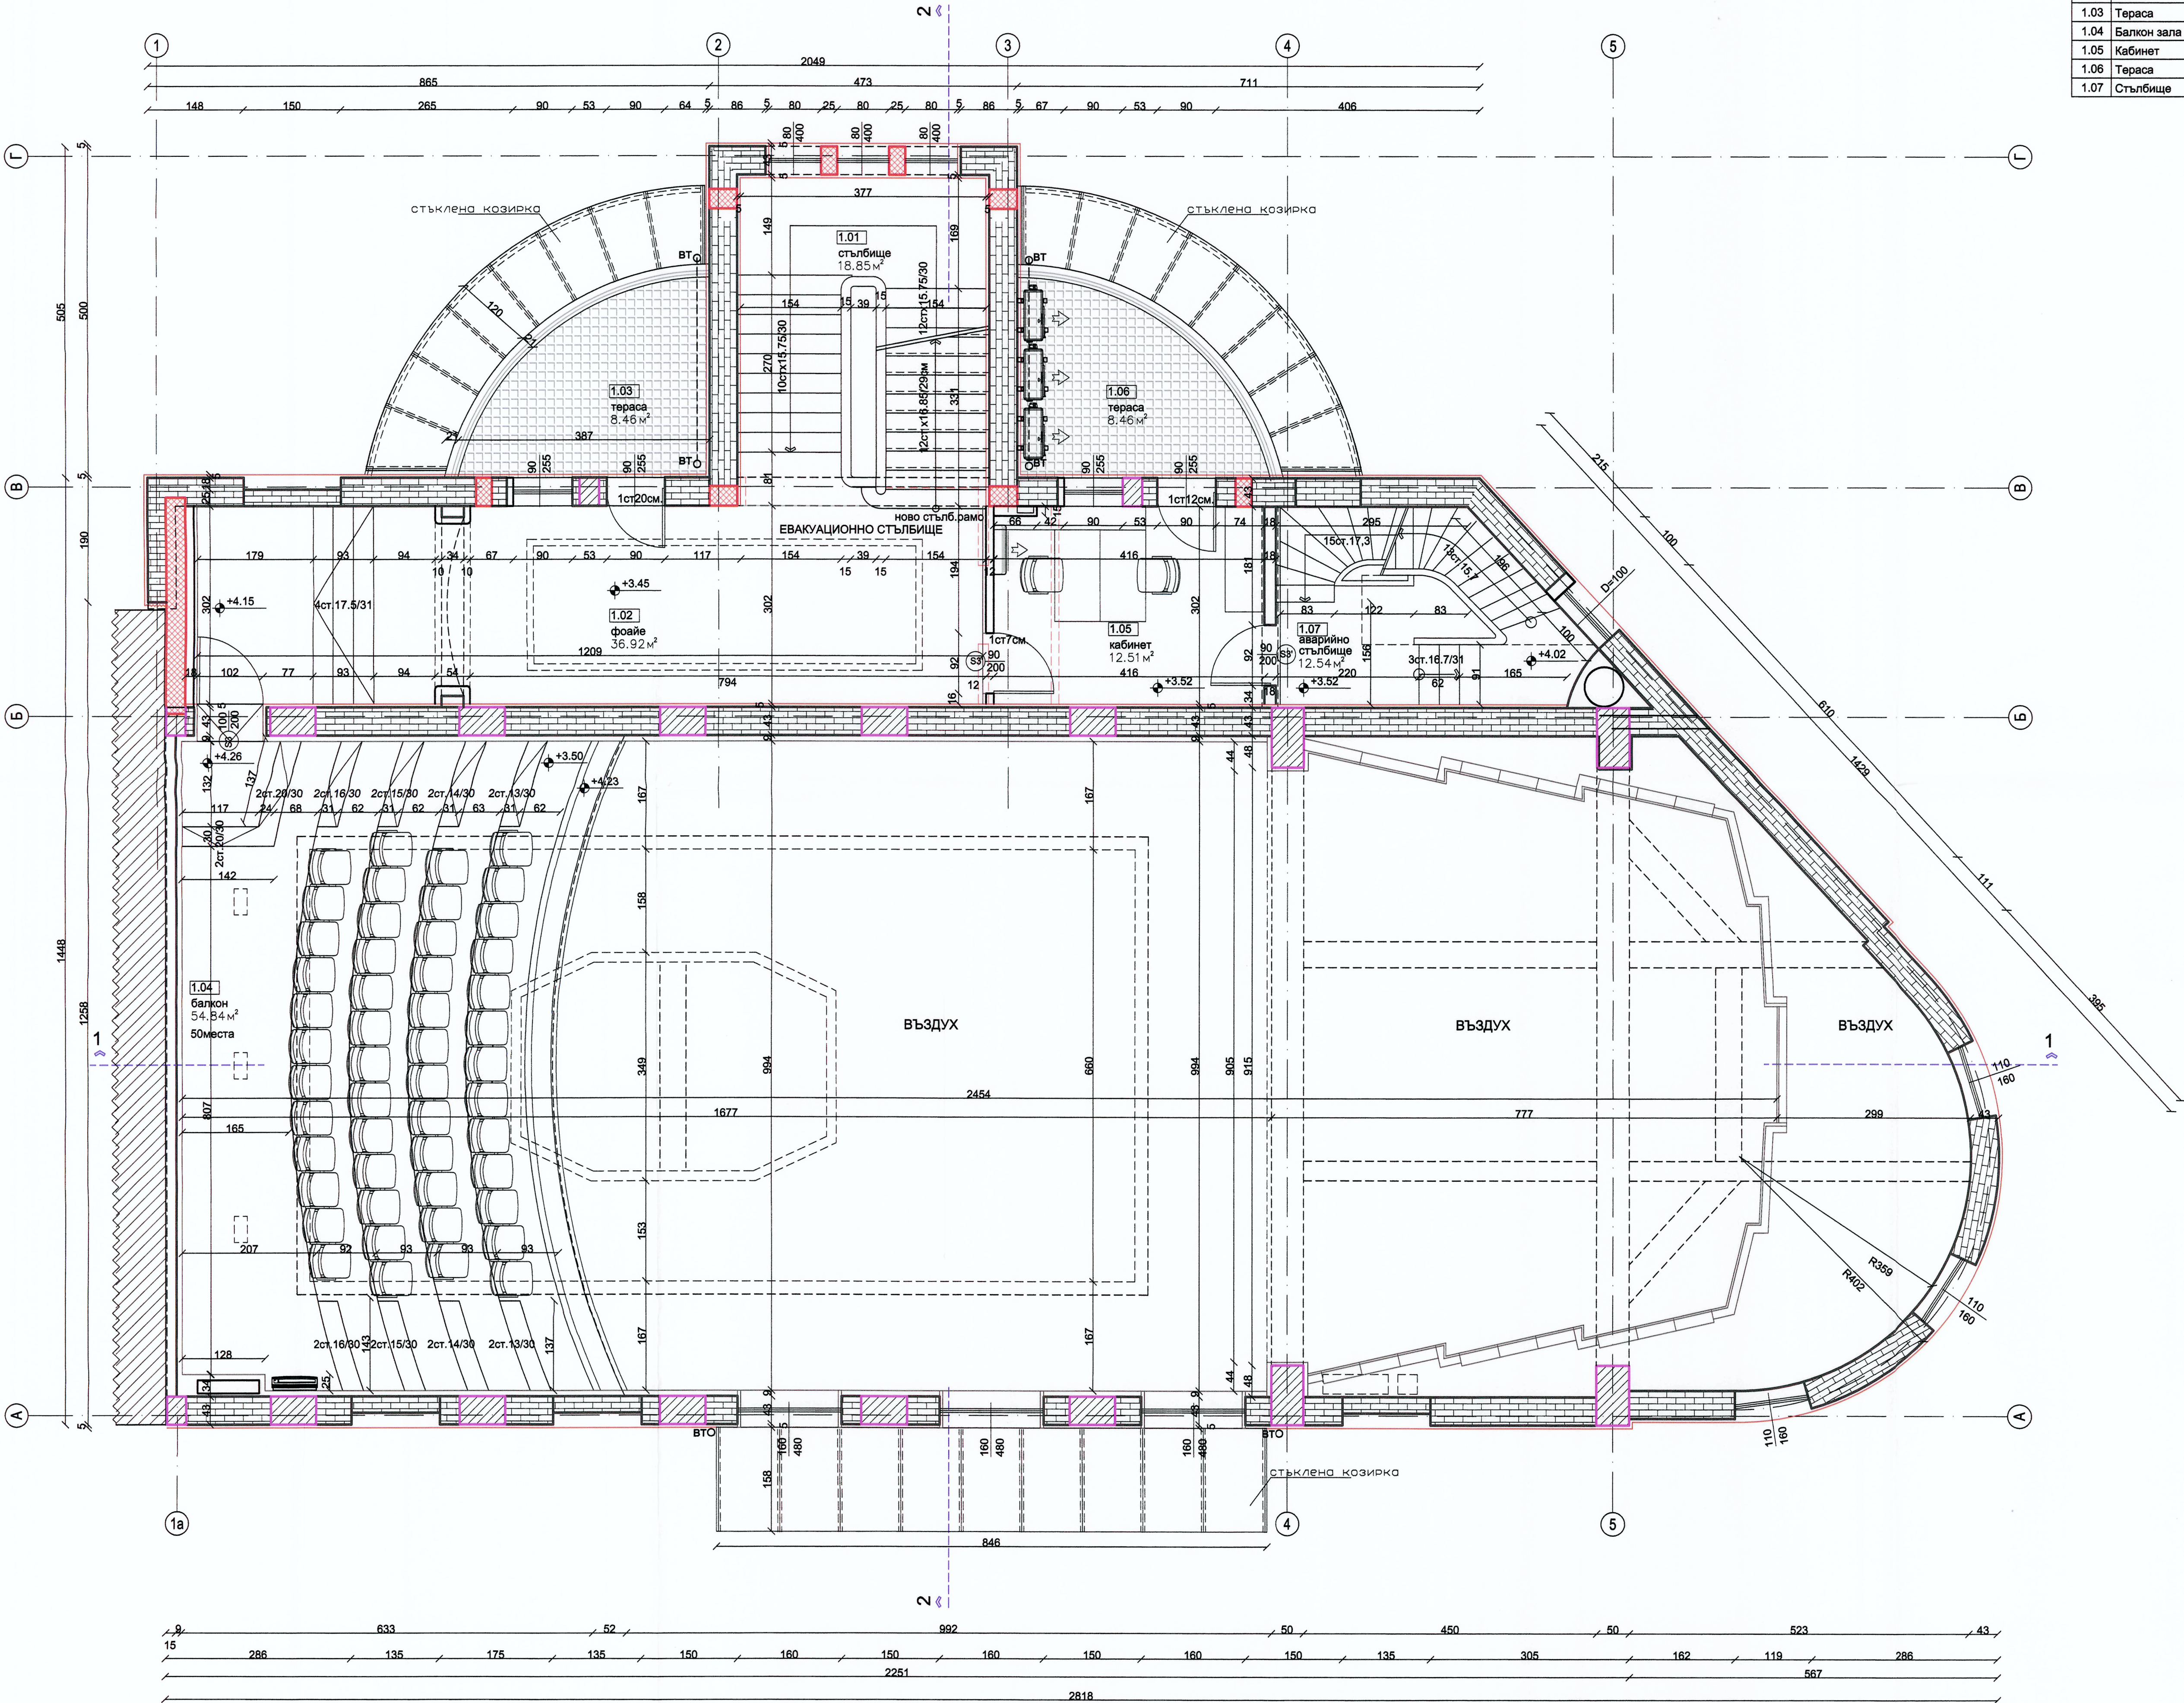

ЛЕГЕНДА:

- Стенова конструкция
- Съществ. зид единична тухла
- Същ. зид за премахване
- Нова тухлена стена
- Съществ. тухлен зид
- Укрепване на съществ. тухлен зид
- Нова зидария с бетонни тухли
- Съществ. камени основни
- Нова шендерна стена гипскартон
- Нова обшивка по детайл
- Алуминиодиграма

ЗАБЕЛЕЖКИ:

- Ако след демонтажните работи има несъответствие на размери спрямо заснемането, на което е базиран този проект, моля да се обвърнете към проектантите, за да се прецени нуждата от евентуална актуализация на проекта!
- Всички детайли ще се дават на фаза Работен проект и в рамките на задължителния авторски надзор.
- Изборът на всички материали да се съгласува с проектантите по съответните части! Да се предоставят сертификати за качество за всички избрани материали!
- Топлоизолацията по проект ЕЕ не е нанесена на разпределенията по етажи.

СЪГЛАСУВАЛ ВЪЗЛОЖИТЕЛ:

Обект:	Реконструкция на сградата на Концертна зала "Проф. Иван Вульпе", УЛИ III-32, ЛЧ, гр. Бургас
Инвеститор:	Дирекция Оперта Бургас
Община:	Бургас
Съдържание:	Разпределение ПЪРВИ ЕТАЖ
ЧАСТ АРХИТЕКТУРА:	
Проекти:	арх. Д. Стоянова арх. М. Съръева арх. А. Покровнича
Съгласували:	инж. Мишева инж. Петрова инж. Проанков инж. Рачинов инж. Стоянов инж. Проанков инж. Маринков инж. Русев инж. Христов
Фаза:	ТП Изд.: 01 М 1/50 Лист 4/11 Дата: 09/17