


РАЗПРЕДЕЛЕНИЕ ПАРТЕР

СПЕСИФИКАЦИЯ НА МАТЕРИАЛИТЕ

№	Помещение	Площ	Под	Стени	Таван
0.01	Главен вход	8.60 м2	гранит	латекс	латекс
0.02	Фойе	32.87 м2	същ. мозайка	латекс	ок. таван гипс.
0.03	Стълбище	18.85 м2	гранит	латекс	латекс
0.04	Гардероб	10.79 м2	същ. мозайка	латекс	ок. таван гипс.
0.05	Служебен вход	5.35 м2	гранит	латекс	латекс
0.05а	Каса	2.04 м2	гранит	латекс	латекс
0.06	Стълбище	16.34 м2	същ. мозайка	латекс	латекс
0.07	Служ. помещ.	4.36 м2	същ. мозайка	латекс	латекс
0.08	Сцена	93.61 м2	паркет	латекс	акуст. плоск.
0.09	Зала	123.48 м2	паркет	латекс	латекс
0.10	Техн.кабина	7.56 м2	рус наст./мокет	латекс	латекс
0.11	Музик.инстр.	17.93 м2	същ. мозайка	латекс	латекс

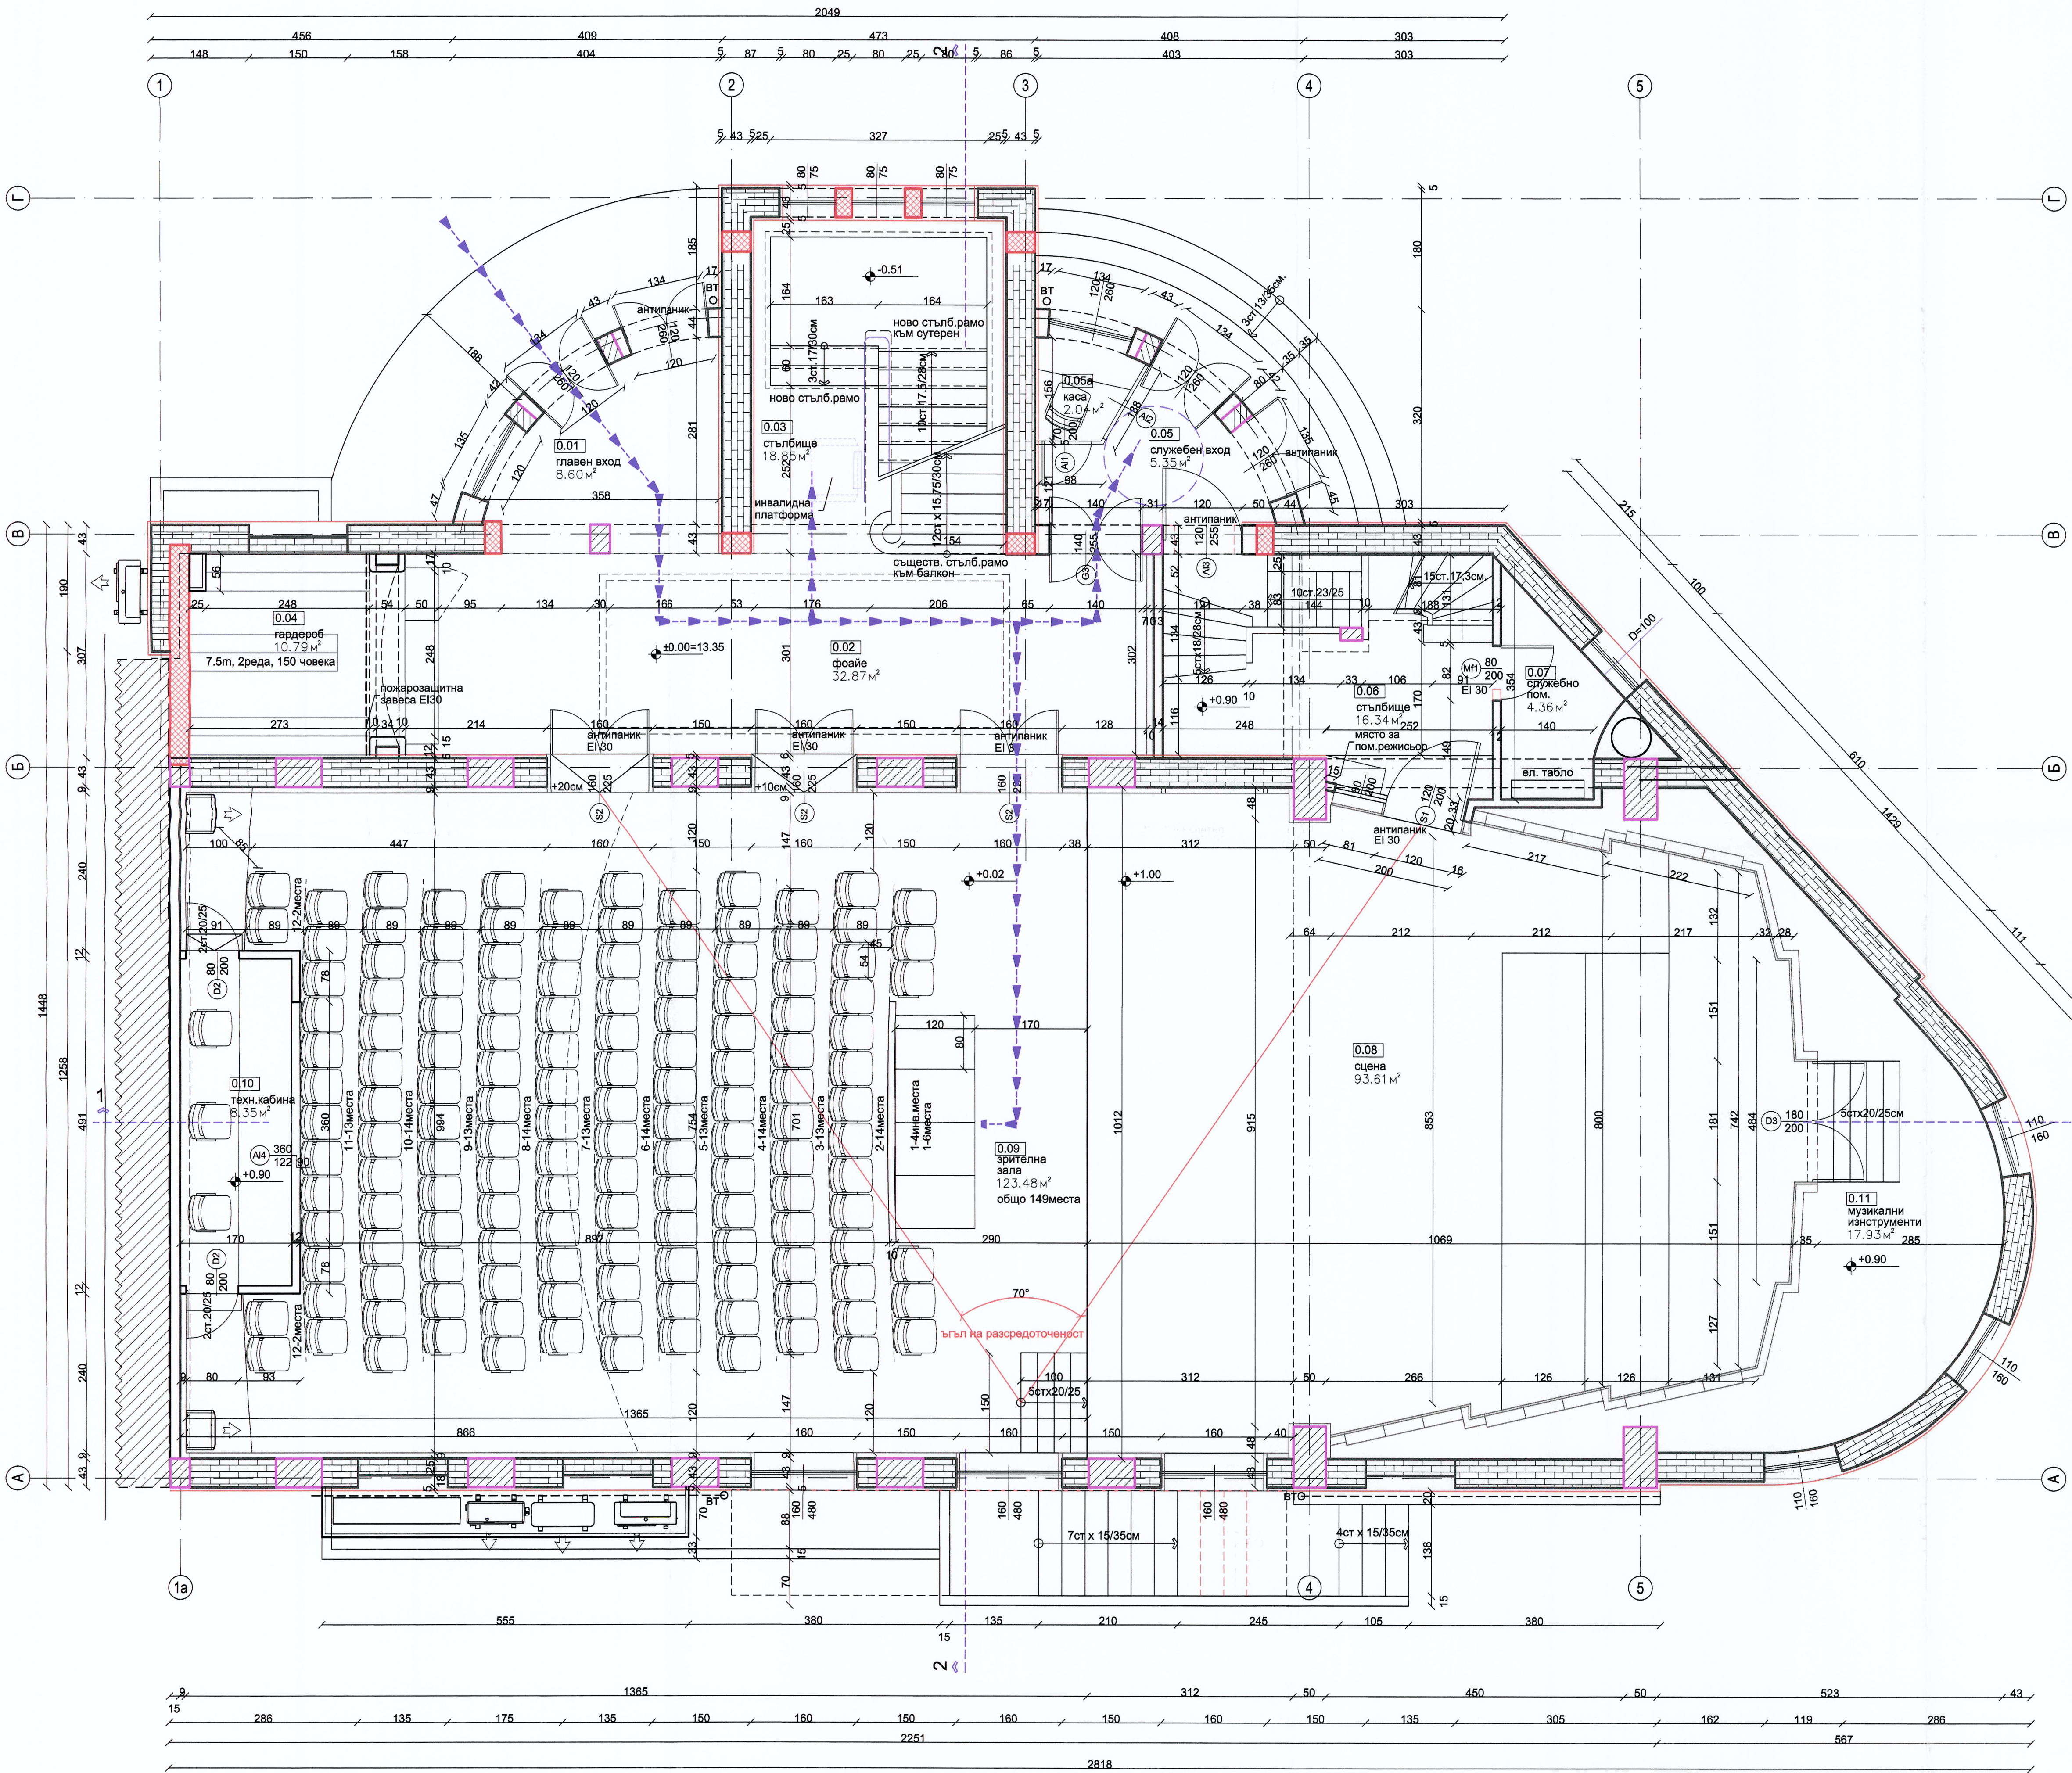

ЛЕГЕНДА:

- Стоманобетон конструкция
- Съществ. зид единична тухла
- Същ. зид за премахване
- Нова тухлена стена
- Съществ. тухлен зид
- Укрепване на съществ. тухлен зид
- Нова зидария с бетонни тухли
- Съществ. камени основни
- Нова шендерна стена гипсокартон
- Нова обшивка по детайл
- Алуминидаграма
- Достъпен маршрут Наредба №6

ЗАБЕЛЕЖКИ:


- Ако след демонтажните работи има несъответствие на размери спрямо заснемането, на което е базиран този проект, моля да се обърнете към проектантите, за да се прецени нуждата от евентуална актуализация на проекта!
- Всички детайли ще се дават на фаза Работен проект и в рамките на задължителния авторски надзор.
- Изборът на всички материали да се съвласува с проектантите по съответните части! Да се представят сертификати за качество за всички избрани материали!
- Топлоизолацията по проект ЕЕ не е нанесена на разпределенията по етаж.

СЪГЛАСУВАЛ ВЪЗЛОЖИТЕЛ

Обект:	Реконструкция на сградата на Концертна зала
Инвеститор:	Държавна Опера Бургас
Община:	Бургас
Съдържание:	Разпределение ПАРТЕР

ЧАСТ АРХИТЕКТУРА

Проектанти:	арх. Д. Стоянова арх. М. Сърбцова арх. А. Покровнишкова
-------------	---

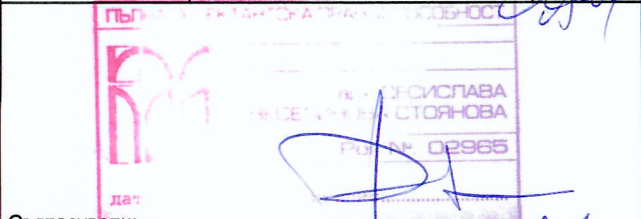

Съгласували:	инж. Мишева
Конструкции	инж. Петрова
Ел-силноток	инж. Прошков
Ел-слаботок	инж. Разинов
Ел-ОПИ и ОЗИ	инж. Стойков
Вик	инж. Промоторова
ОВК	инж. Маринов
ППБ	инж. Русев
Акустика	инж. Христов
Фаза: ТП	Изд.: 01
М	1/50
Лист	3/11
Дата:	09/17