


РАЗПРЕДЕЛЕНИЕ СУТЕРЕН

СПЕЦИФИКАЦИЯ НА МАТЕРИАЛИТЕ

№	Помещение	Площ	Под	Стени	Таван
-1.01	Коридор	5.62 м²	гранитогрес	латекс	латекс
-1.02	Предверие	5.13 м²	гранитогрес	латекс	латекс
-1.03	WC - мъже	8.79 м²	гранитогрес	фаянс	латекс
-1.04	WC - жени	11.57 м²	гранитогрес	фаянс	латекс
-1.05	WC - дост.	3.48 м²	гранитогрес	фаянс	латекс
-1.06	Сп.помещение	8.46 м²	гранитогрес	латекс	латекс
-1.07	Стълбище	4.41 м²	гранитогрес	латекс	латекс
-1.08	Предверие	5.38 м²	гранитогрес	латекс	латекс
-1.09	Пом.чистачка	1.93 м²	гранитогрес	латекс	латекс

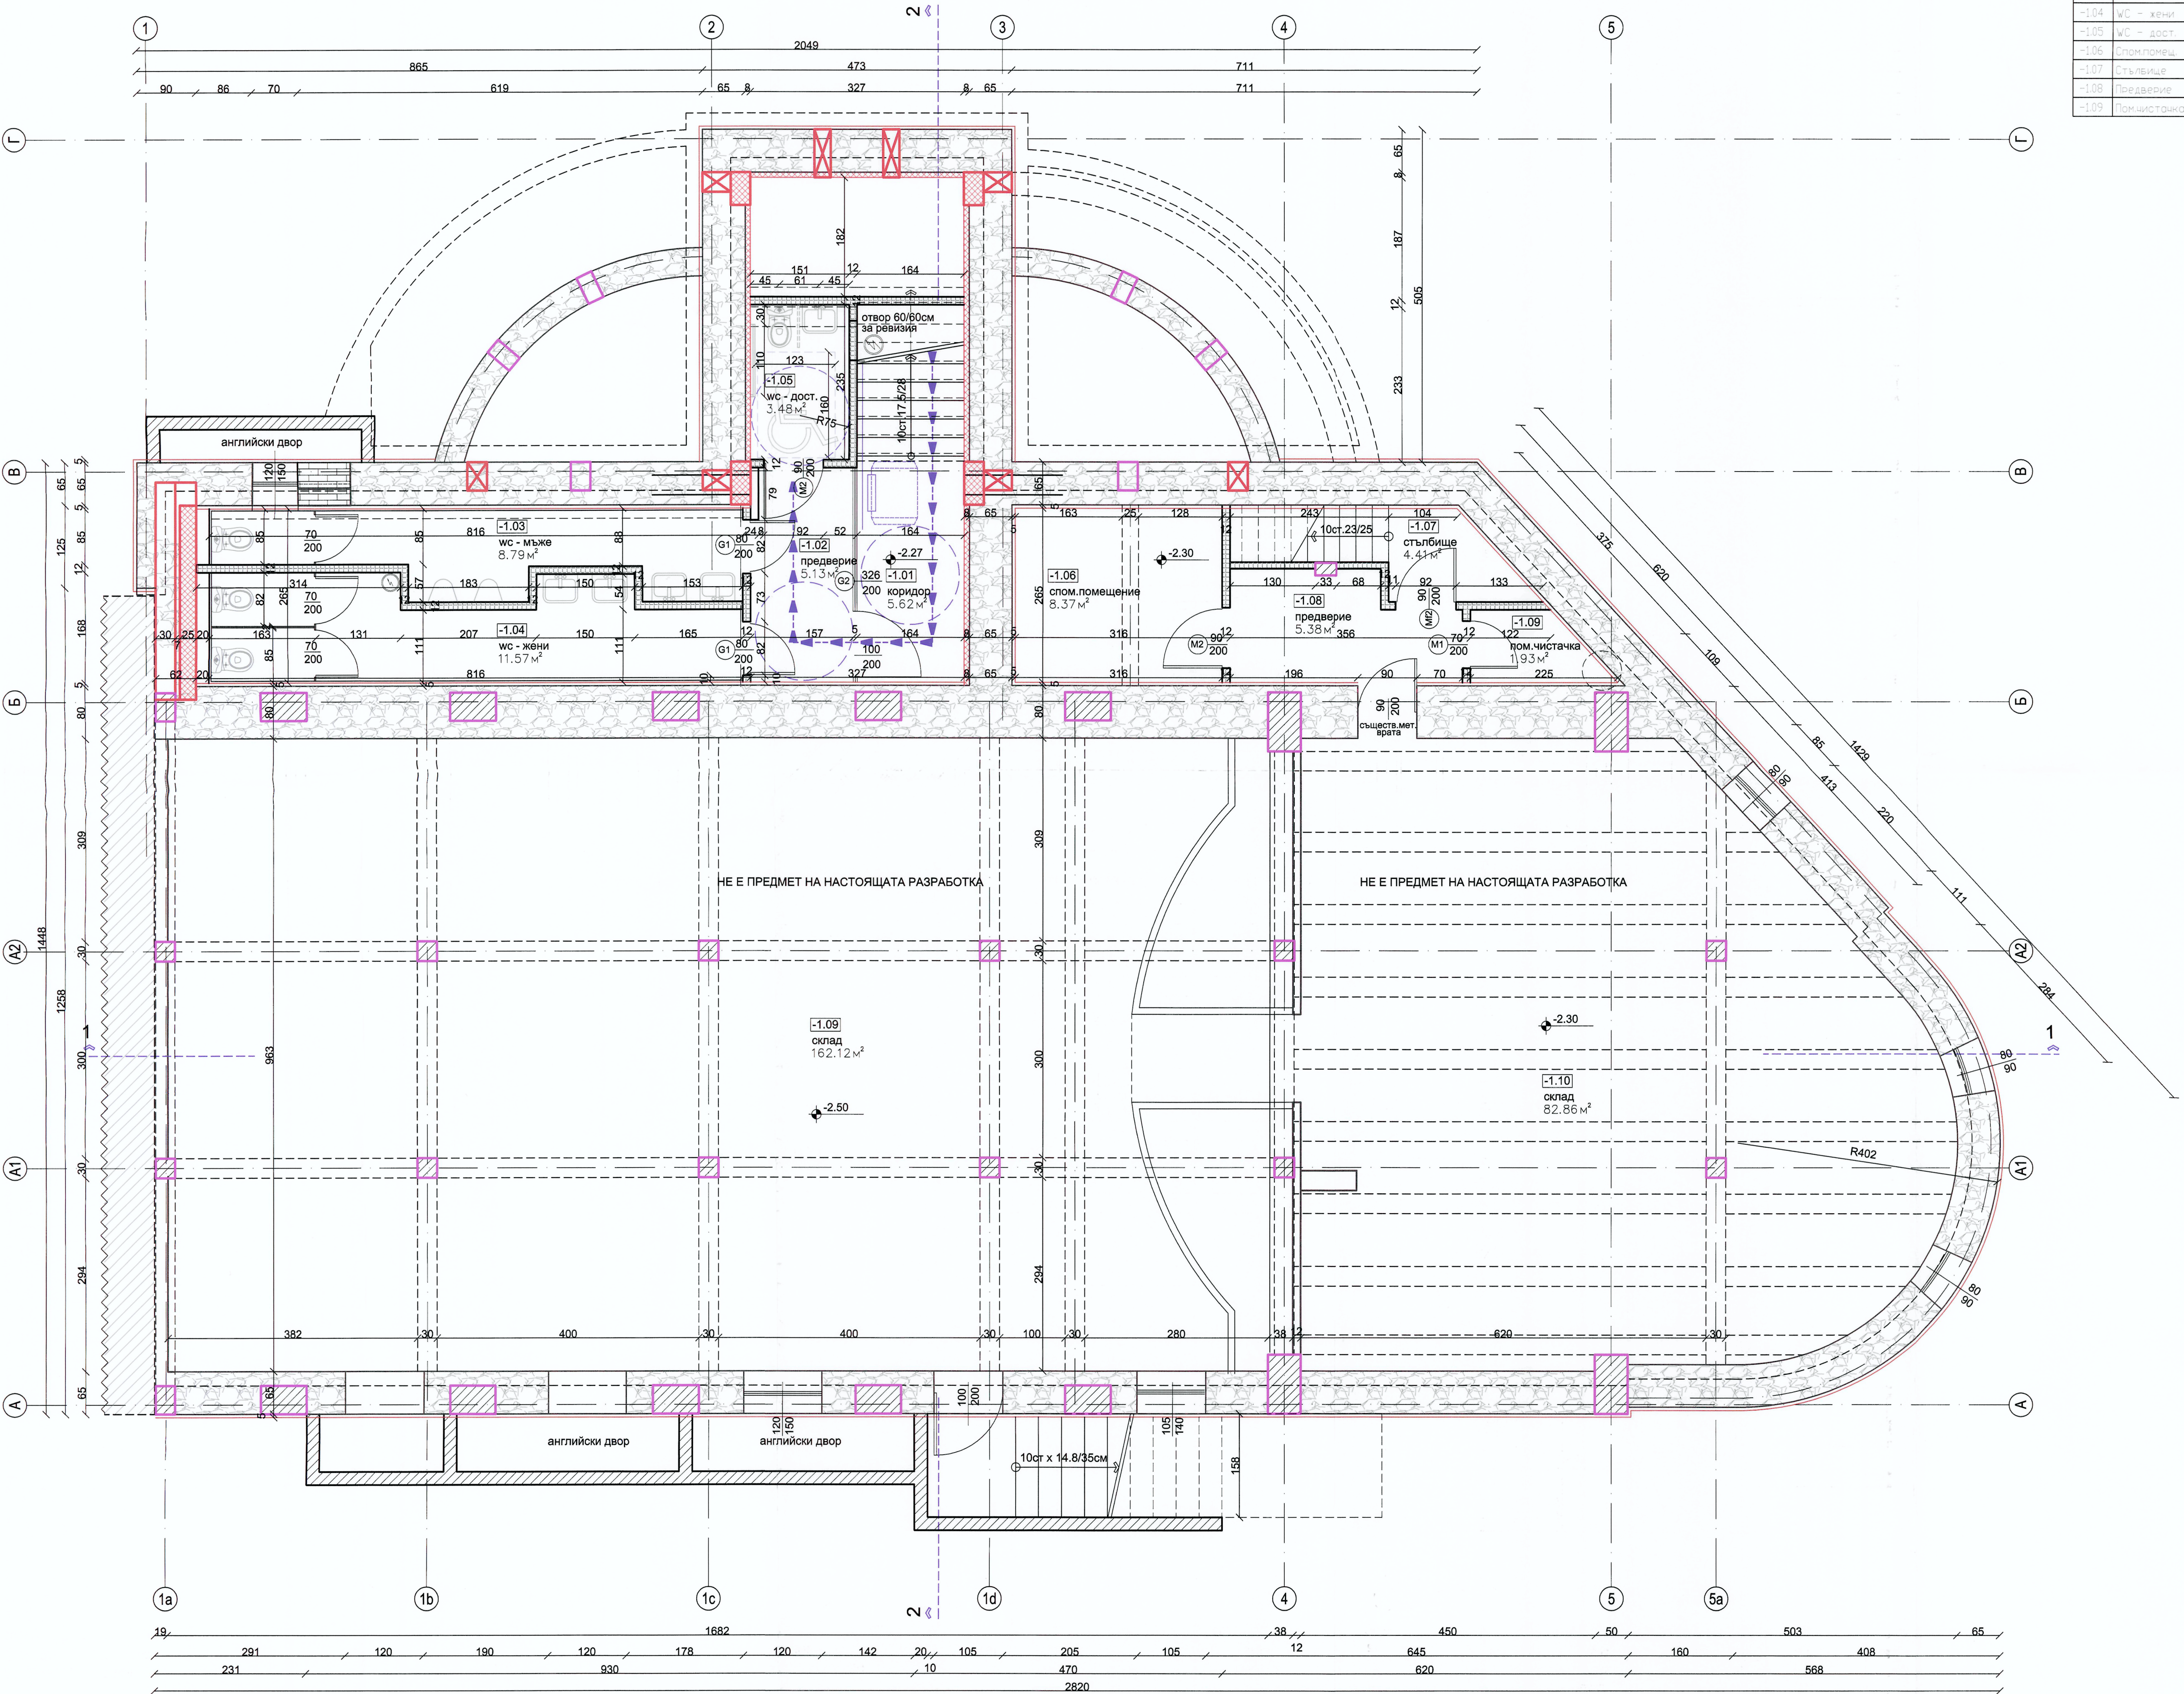

ЛЕГЕНДА:

- Стенова конструкция
- Съществ. зид единична тухла
- Същ. зид за премокване
- Нова тухлена стена
- Съществ. тухлен зид
- Укрепване на съществ. тухлен зид
- Нова зидария с бетонни тухли
- Съществ. каменни основи
- Нова цедерна стена гипскартон
- Нова обшивка по детайл
- Алукминдаграма
- Достъпен маршрут Наредба №6

ЗАБЕЛЕЖКИ:

- Ако след демонтажните работи има несъответствие на размери спрямо засенманета, на което е базиран този проект, моля да се обвърнете към проектантите, за да се прецени нуждата от евентуална актуализация на проекта!
- Всички детайли ще се дават на фаза Работен проект и в рамките на задължителния авторски надзор.
- Изборът на всички материали да се съгласува с проектантите по съответните части. Да се представят сертификати за качество за всички избрани материали!
- Топлоизолацията по проект ЕЕ не е нанесена на разпределенията по етажи.

СЪГЛАСУВАЛ ВЪЗЛОЖИТЕЛ.....

architectural studio www.studiomotto.com
Бургас тел: 096 533 235, факс: 096 813 726

Обект: Реконструкция на сградата на Концертна зала "Проф. Иван Вулик", УПИ III-32.ЦГЧ, гр. Бургас
Инвеститор: Държавна Опера Бургас
Община: Бургас
Съдържание: Разпределение СУТЕРЕН

ЧАСТ АРХИТЕКТУРА:

Проектанти: арх. Д. Стоянова
арх. М. Сървава
арх. А. Покровнича

Съгласували:

Конструкция: инж. Милчева
Ел-сигнализиране: инж. Петрова
Ел-сплощности: инж. Прокоп
инж. Русинов
Ел-ОП и ОЗИ: инж. Старков
Вик: инж. Промоторова
ОВК: инж. Маринов
ПБ: инж. Русев

Фаза: ТП | Изд.: 01 | М: 1/50 | Лист: 2/11 | Дата: 09/17