


РАЗПРЕДЕЛЕНИЕ ПАРТЕР

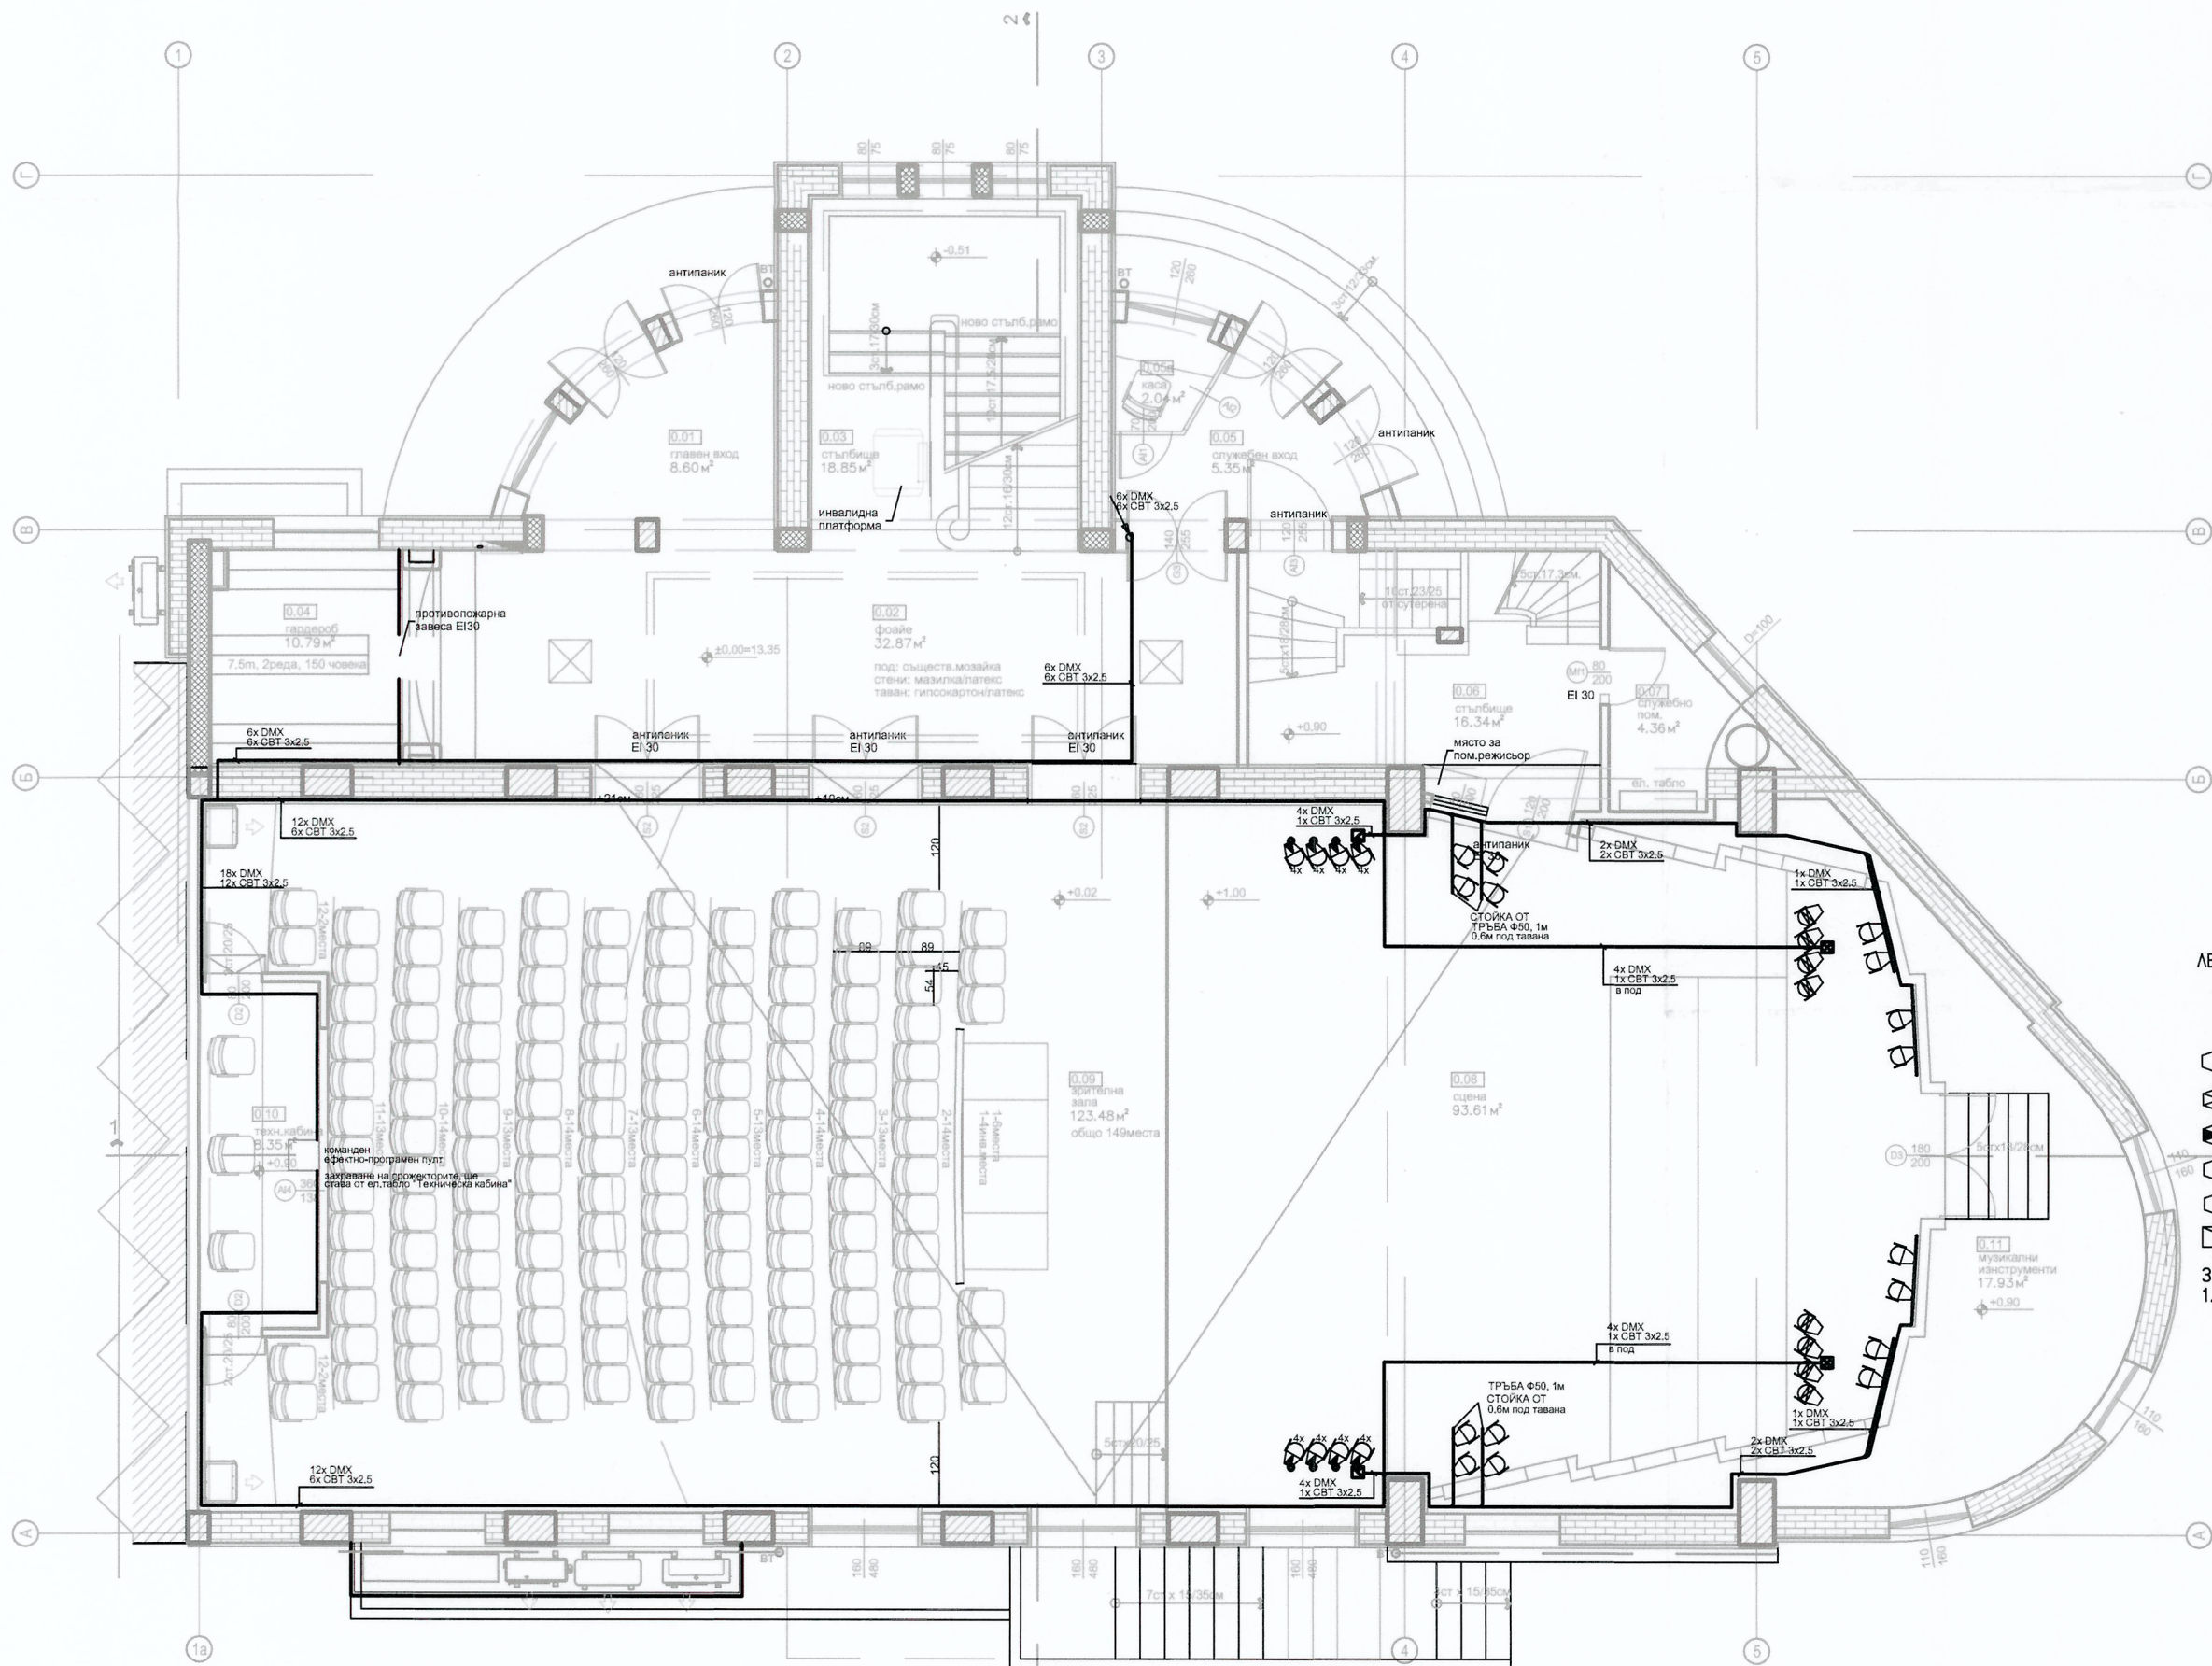



ЛЕГЕНДА

- ПОДОВА КУТИЯ за веражен монтаж, съдържаща: 1xXLR + 4xШuko230VAC
- ПОДОВА КУТИЯ за веражен монтаж, съдържаща: 4xXLR + 4xШuko230VAC
- ПРОЖЕКТОР 12 super-bright 6-in-1 LEDs, 10W
- ПРОЖЕКТОР 14 LEDs (quad-color RGBW) 15W
- ПРОЖЕКТОР 12 super-bright 4-in-1 RGBW LEDs for highest luminous efficiency, 8W
- ПРОЖЕКТОР 24 super-bright 4-in-1 RGBW LEDs for highest luminous efficiency, 8W
- ПРОЖЕКТОР Professional LED follow spot, High-performance LED, 280W
- ЕЛ.ТАБЛО (ПО ОТДЕЛНА СХЕМА)

ЗАБЕЛЕЖКИ:
1. ДА СЕ ОСТАВИ ДОСТАТЪЧЕН АВАНС ЗА ВСЕКИ ИЗВОД.


СЪГЛАСУВАЛ ВЪЗЛОЖИТЕЛ.....

architectural studio www.studiomotto.com
Бургас тел: 056 533 235, факс: 056 813 725

Обект:	Реконструкция на сградата на Концертна зала "Проф. Иван Вульпе", УПИ III-32, ЦГЧ, гр. Бургас
Инвеститор:	Държавна Опера Бургас
Община:	Бургас
Съдържание:	Ефектно осветление - ПАРТЕР

ЧАСТ ЕЛЕКТРИЧЕСКА:

Проектанти:	арх. Д.Стоянова арх. М.Сърбова арх. А.Покровнишка
-------------	---

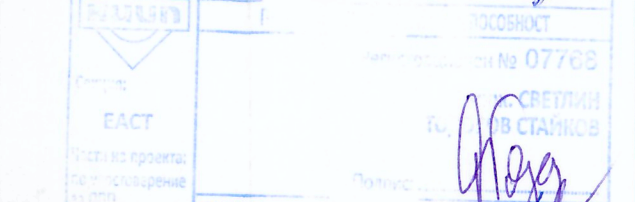

Съгласували:	БАНКИ СЕ
Конструкции	инж. Мишева
Ел-силнотоккови	инж. Петрова
Ел-слаботоккови	инж. Проиков
Ел-ОПИ и ОЗИ	инж. Русинов
Вик	инж. Праматарова
ОВК	инж. Маринов
ППБ	инж. Русев
Акустика	инж. Христов
Фаза: ТП	Изд.: 01
М	1/100
Лист	8
Дата:	02.2018