


РАЗПРЕДЕЛЕНИЕ ВТОРИ ЕТАЖ

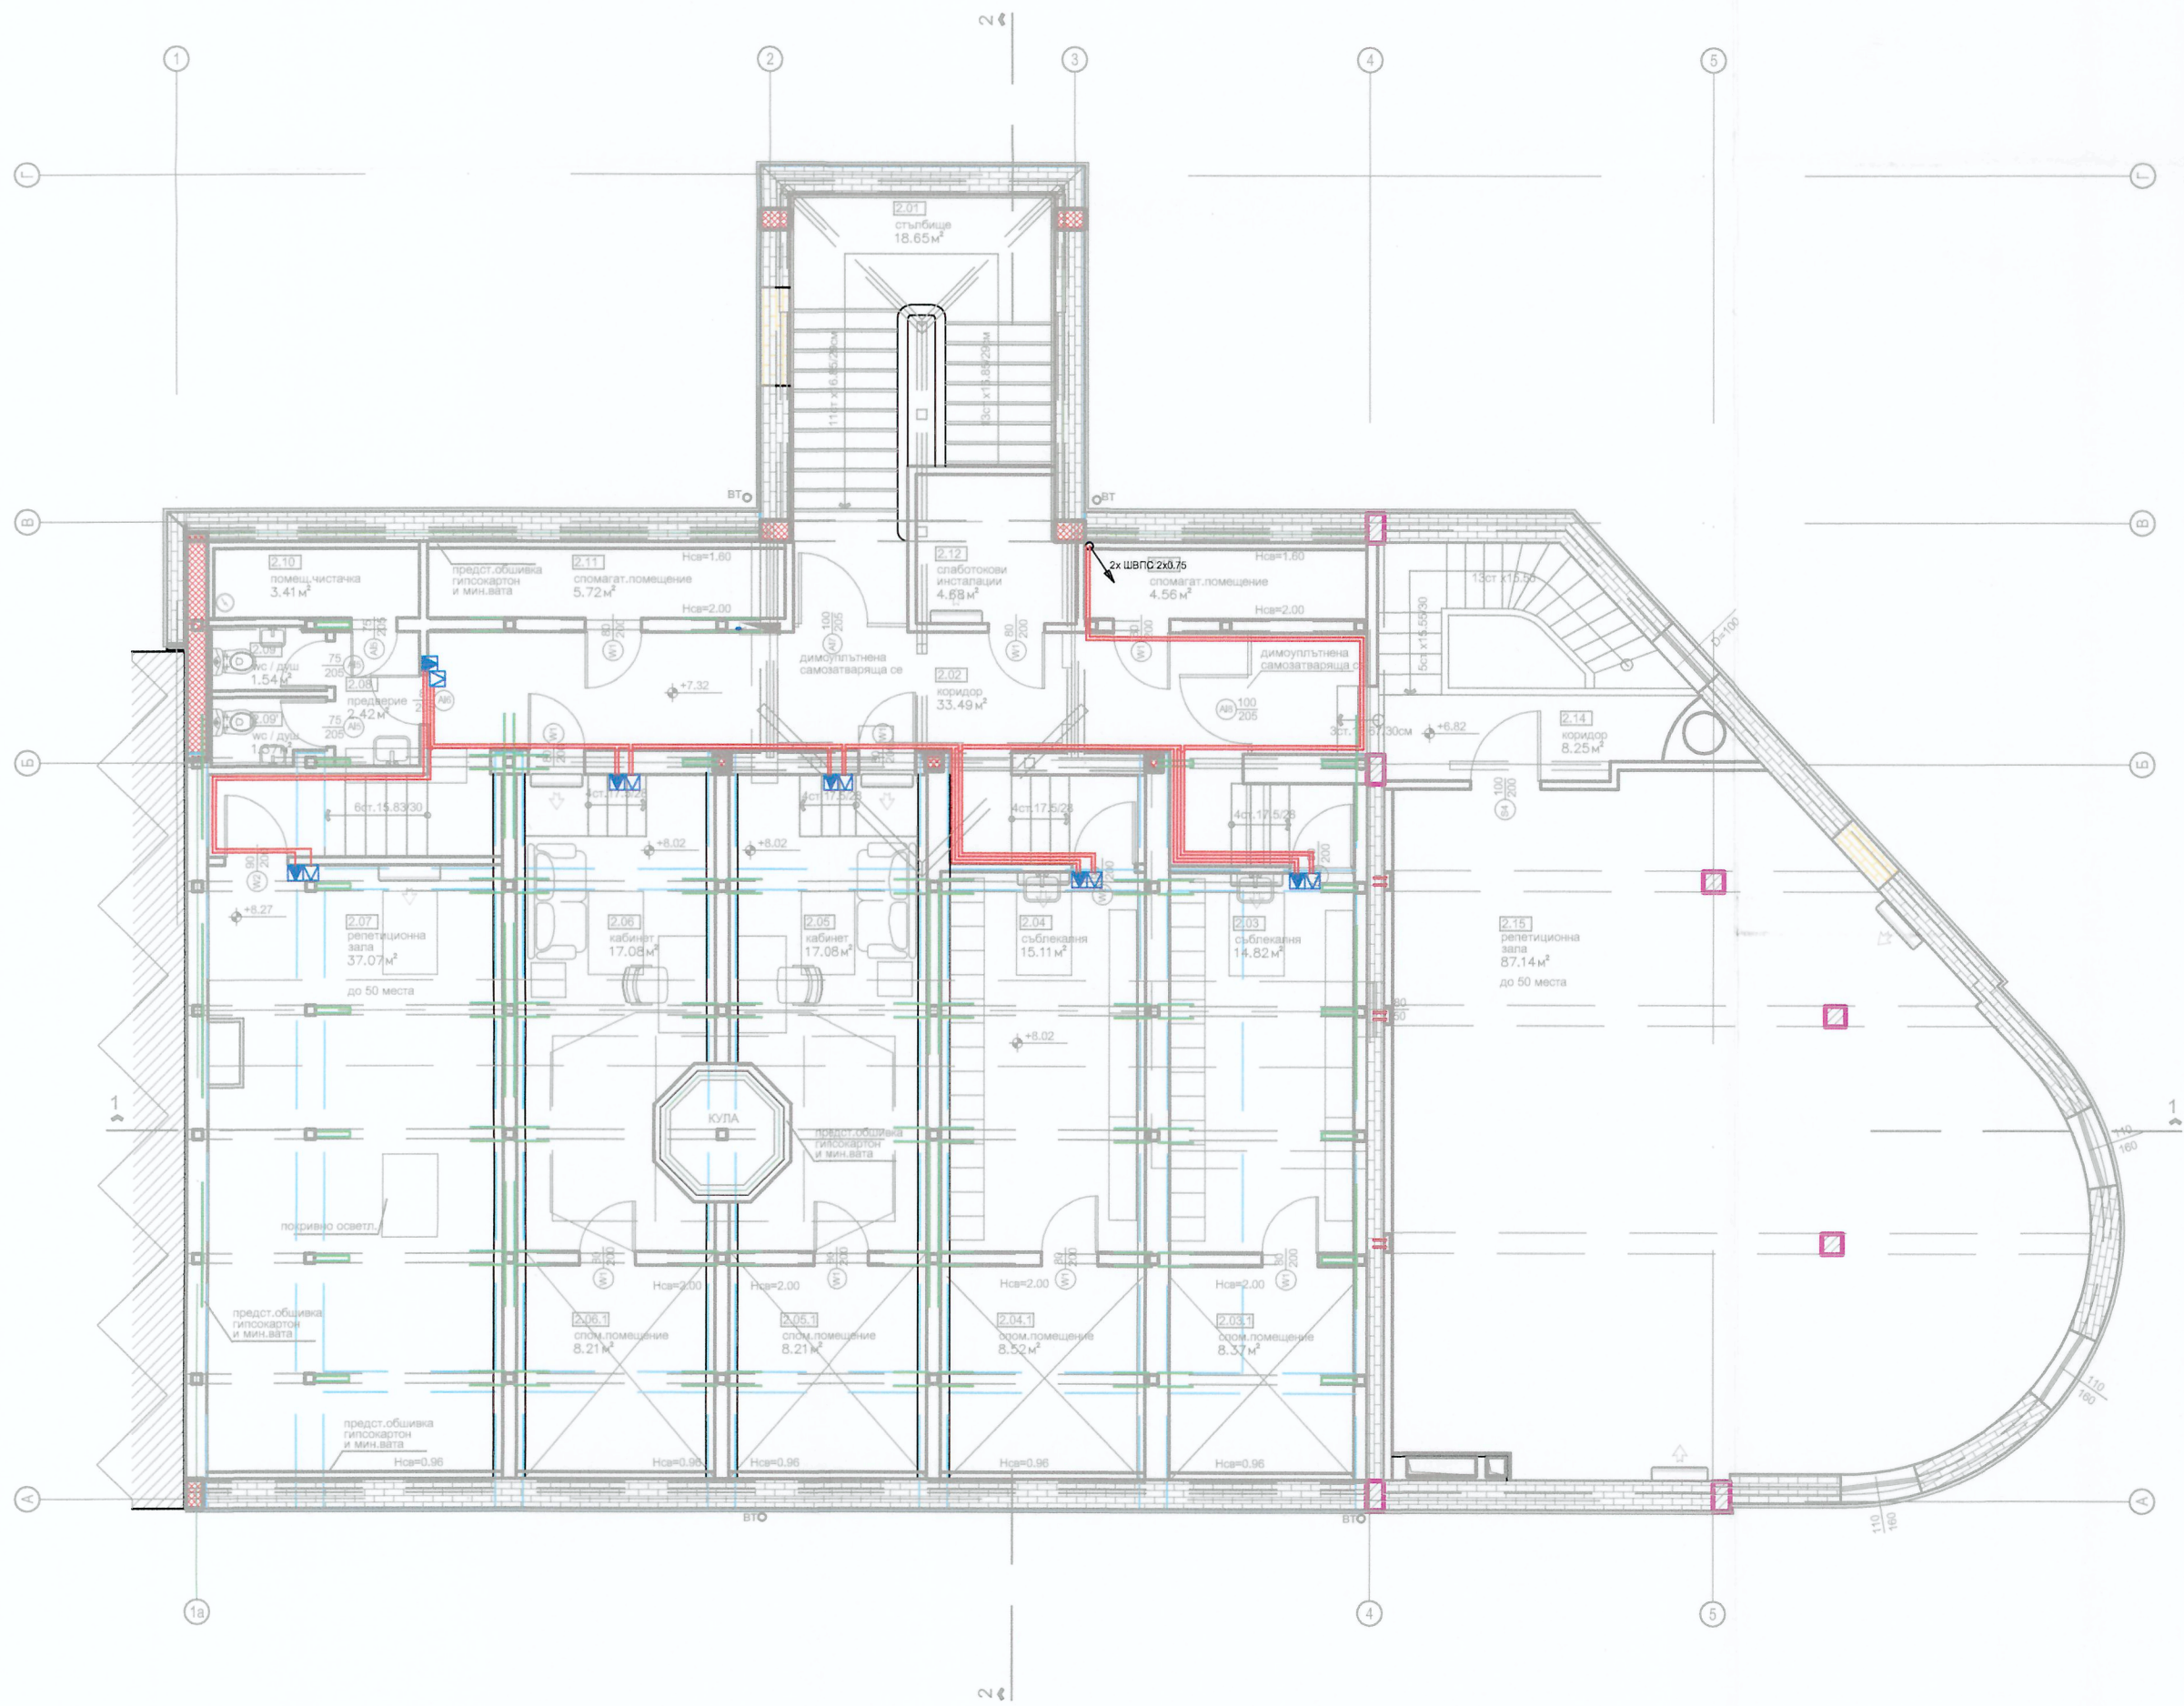



ЛЕГЕНДА ИНТЕРКОМ СИСТЕМА

- ИНТЕРКОМ
- КОМПЮТЪРНА РОЗЕТКА 1xRJ45
- КАБЕЛ ТЧП 2x0.5
- КАБЕЛ УТР Cat.5e

ЛЕГЕНДА ОЗВУЧИТЕЛНА СИСТЕМА

- СТЕНЕН ВИСОКОГОВОРИТЕЛ ЗА ПОВИКВАНЕ 6W
- СТЕНЕН ВИСОКОГОВОРИТЕЛ ЗА ПРОСЛУШВАНЕ 6W
- Вграден четири степъков атенуатор
- ОЗВУЧИТЕЛНО ТЯЛО - SPL: 100dB, Ъгъл на излъчване: 100° H x 15/30/45/60°V, Честотен диапазон: 70 Hz - 20 kHz, Мощност IEC60268-5: 350 W на 8 Ohm
- ОЗВУЧИТЕЛНО ТЯЛО - Суббасово 600W на 8 Ohm, 15"
- ОЗВУЧИТЕЛНО ТЯЛО - Дупленото 3/10/30W на 100V, Честотен диапазон: 80-20,000 Hz, Чувствителност: 90dB
- КОМУНИКАЦИОНЕН ШКАФ С АКТИВНО ОБОРУДВАНЕ
- КАБЕЛ ШВПС 2x0.75
- КАБЕЛ ШВПС 2x4

СЪГЛАСУВАЛ ВЪЗПОЖИТЕЛ.....

architectural studio	www.studiomotto.com
Бургас	тел: 096 833 230, факс: 096 813 720
Обект:	Реконструкция на сградата на Концертна зала "Проф. Иван Вульпе", УПИ III-32,ЦГЧ, гр. Бургас
Инвеститор:	Държавна Опера Бургас
Община:	Бургас
Съдържание:	Озвучителна система - ЕТАЖ 2

ЧАСТ ЕЛЕКТРИЧЕСКА:

Проектанти:	арх. Д.Стоянова
	арх. М.Сърбова
	арх. А.Покровнишка

Съгласували:	
Конструкции	инж. Мишева
Ел-силнотокони	инж. Петрова
Ел-слаботокони	инж. Проиков
Ел-ОПИ и ОЗИ	инж. Русинов
Вик	инж. Праматарова
ОВК	инж. Маринов
ППБ	инж. Рушев
Акустика	инж. Христов