


РАЗПРЕДЕЛЕНИЕ ПАРТЕР

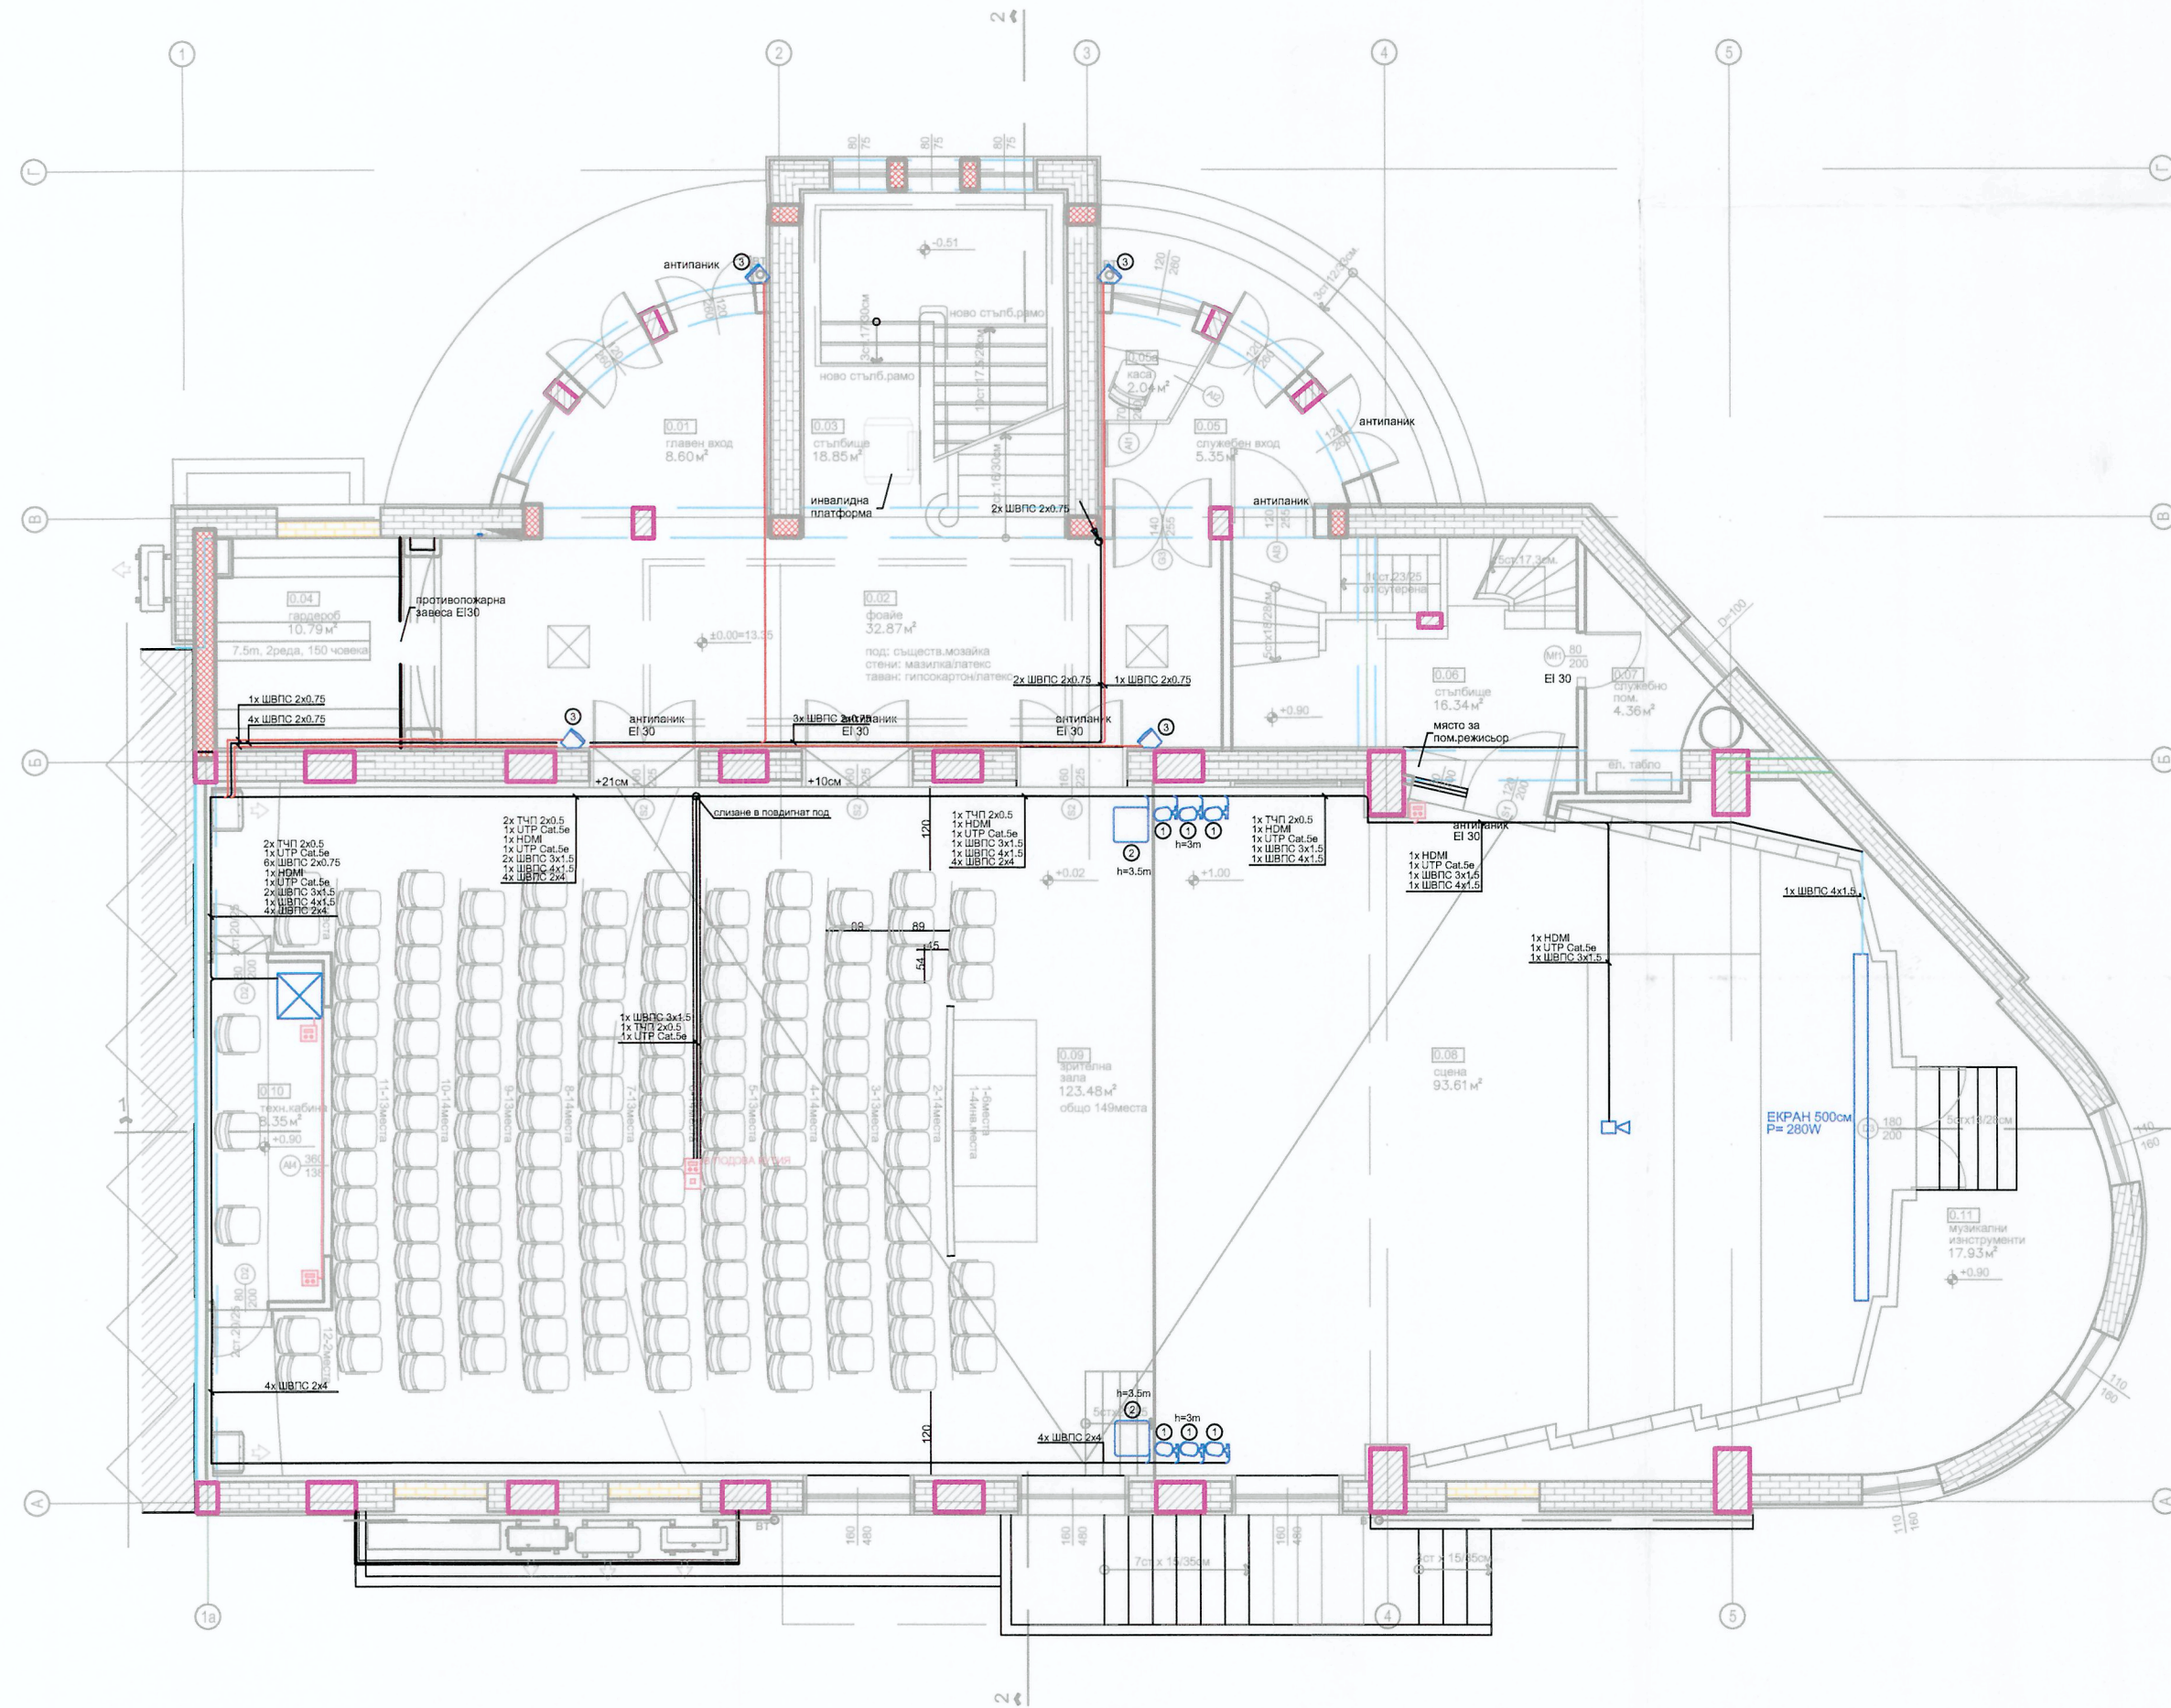



ЛЕГЕНДА ИНТЕРКОМ СИСТЕМА

- ИНТЕРКОМ
- КОМПЮТЪРНА РОЗЕТКА 1xRJ45
- КАБЕЛ ТЧП 2x0.5
- КАБЕЛ УТР Cat.5e

ЛЕГЕНДА ОЗВУЧИТЕЛНА СИСТЕМА

- СТЕНЕН ВИСОКОГОВОРТЕЛ ЗА ПОВИКВАНЕ 6W
- СТЕНЕН ВИСОКОГОВОРТЕЛ ЗА ПРОСЛУШВАНЕ 6W
- Вграден четири стълков атенуатор
- ОЗВУЧИТЕЛНО ТЯЛО - SPL: 100dB, Ъгъл на излъчване: 100° H x 15/30/45/60°V, Честотен диапазон: 70 Hz - 20 kHz, Мощност IEC60268-5: 350 W на 8 Ohm
- ОЗВУЧИТЕЛНО ТЯЛО - Суббасово 600W на 8 Ohm, 15"
- ОЗВУЧИТЕЛНО ТЯЛО - Двухвентово 3x10/30W на 100V, Честотен диапазон: 80-20,000 Hz, Чувствителност: 90dB
- КОМУНИКАЦИОНЕН ШКАФ С АКТИВНО ОБОРУДВАНЕ
- КАБЕЛ ШВПС 2x0.75
- КАБЕЛ ШВПС 2x4

СЪГЛАСУВАЛ ВЪЗЛОЖИТЕЛ.....

architectural studio www.studiomotto.com
Бургас, тел: 066 533 235, факс: 066 513 725

Обект: Реконструкция на сградата на Концертна зала
Инвеститор: "Проф. Иван Вульпе", УПИ III-32, ЦГЧ, гр. Бургас
Община: Бургас
Съдържание: Озвучителна система - ПАРТЕР

ЧАСТ ЕЛЕКТРИЧЕСКА:

Проектанти: арх. Д.Стоянова
арх. М.Сърбова
арх. А.Покровнишка

Съгласували:

Конструкции	инж. Мишева
Ел-силнотоккови	инж. Петрова
Ел-слаботоккови	инж. Проиков
	инж. Русинов
Ел-ОПИ и ОЗИ	инж. Стайков
Вик	инж. Праматарова
ОВК	инж. Маринов
ППБ	инж. Русев
Акустика	инж. Христов
Фаза: ТП	Изд.: 01
М	1/100
Лист	5
Дата:	02.2018