


РАЗПРЕДЕЛЕНИЕ ПАРТЕР

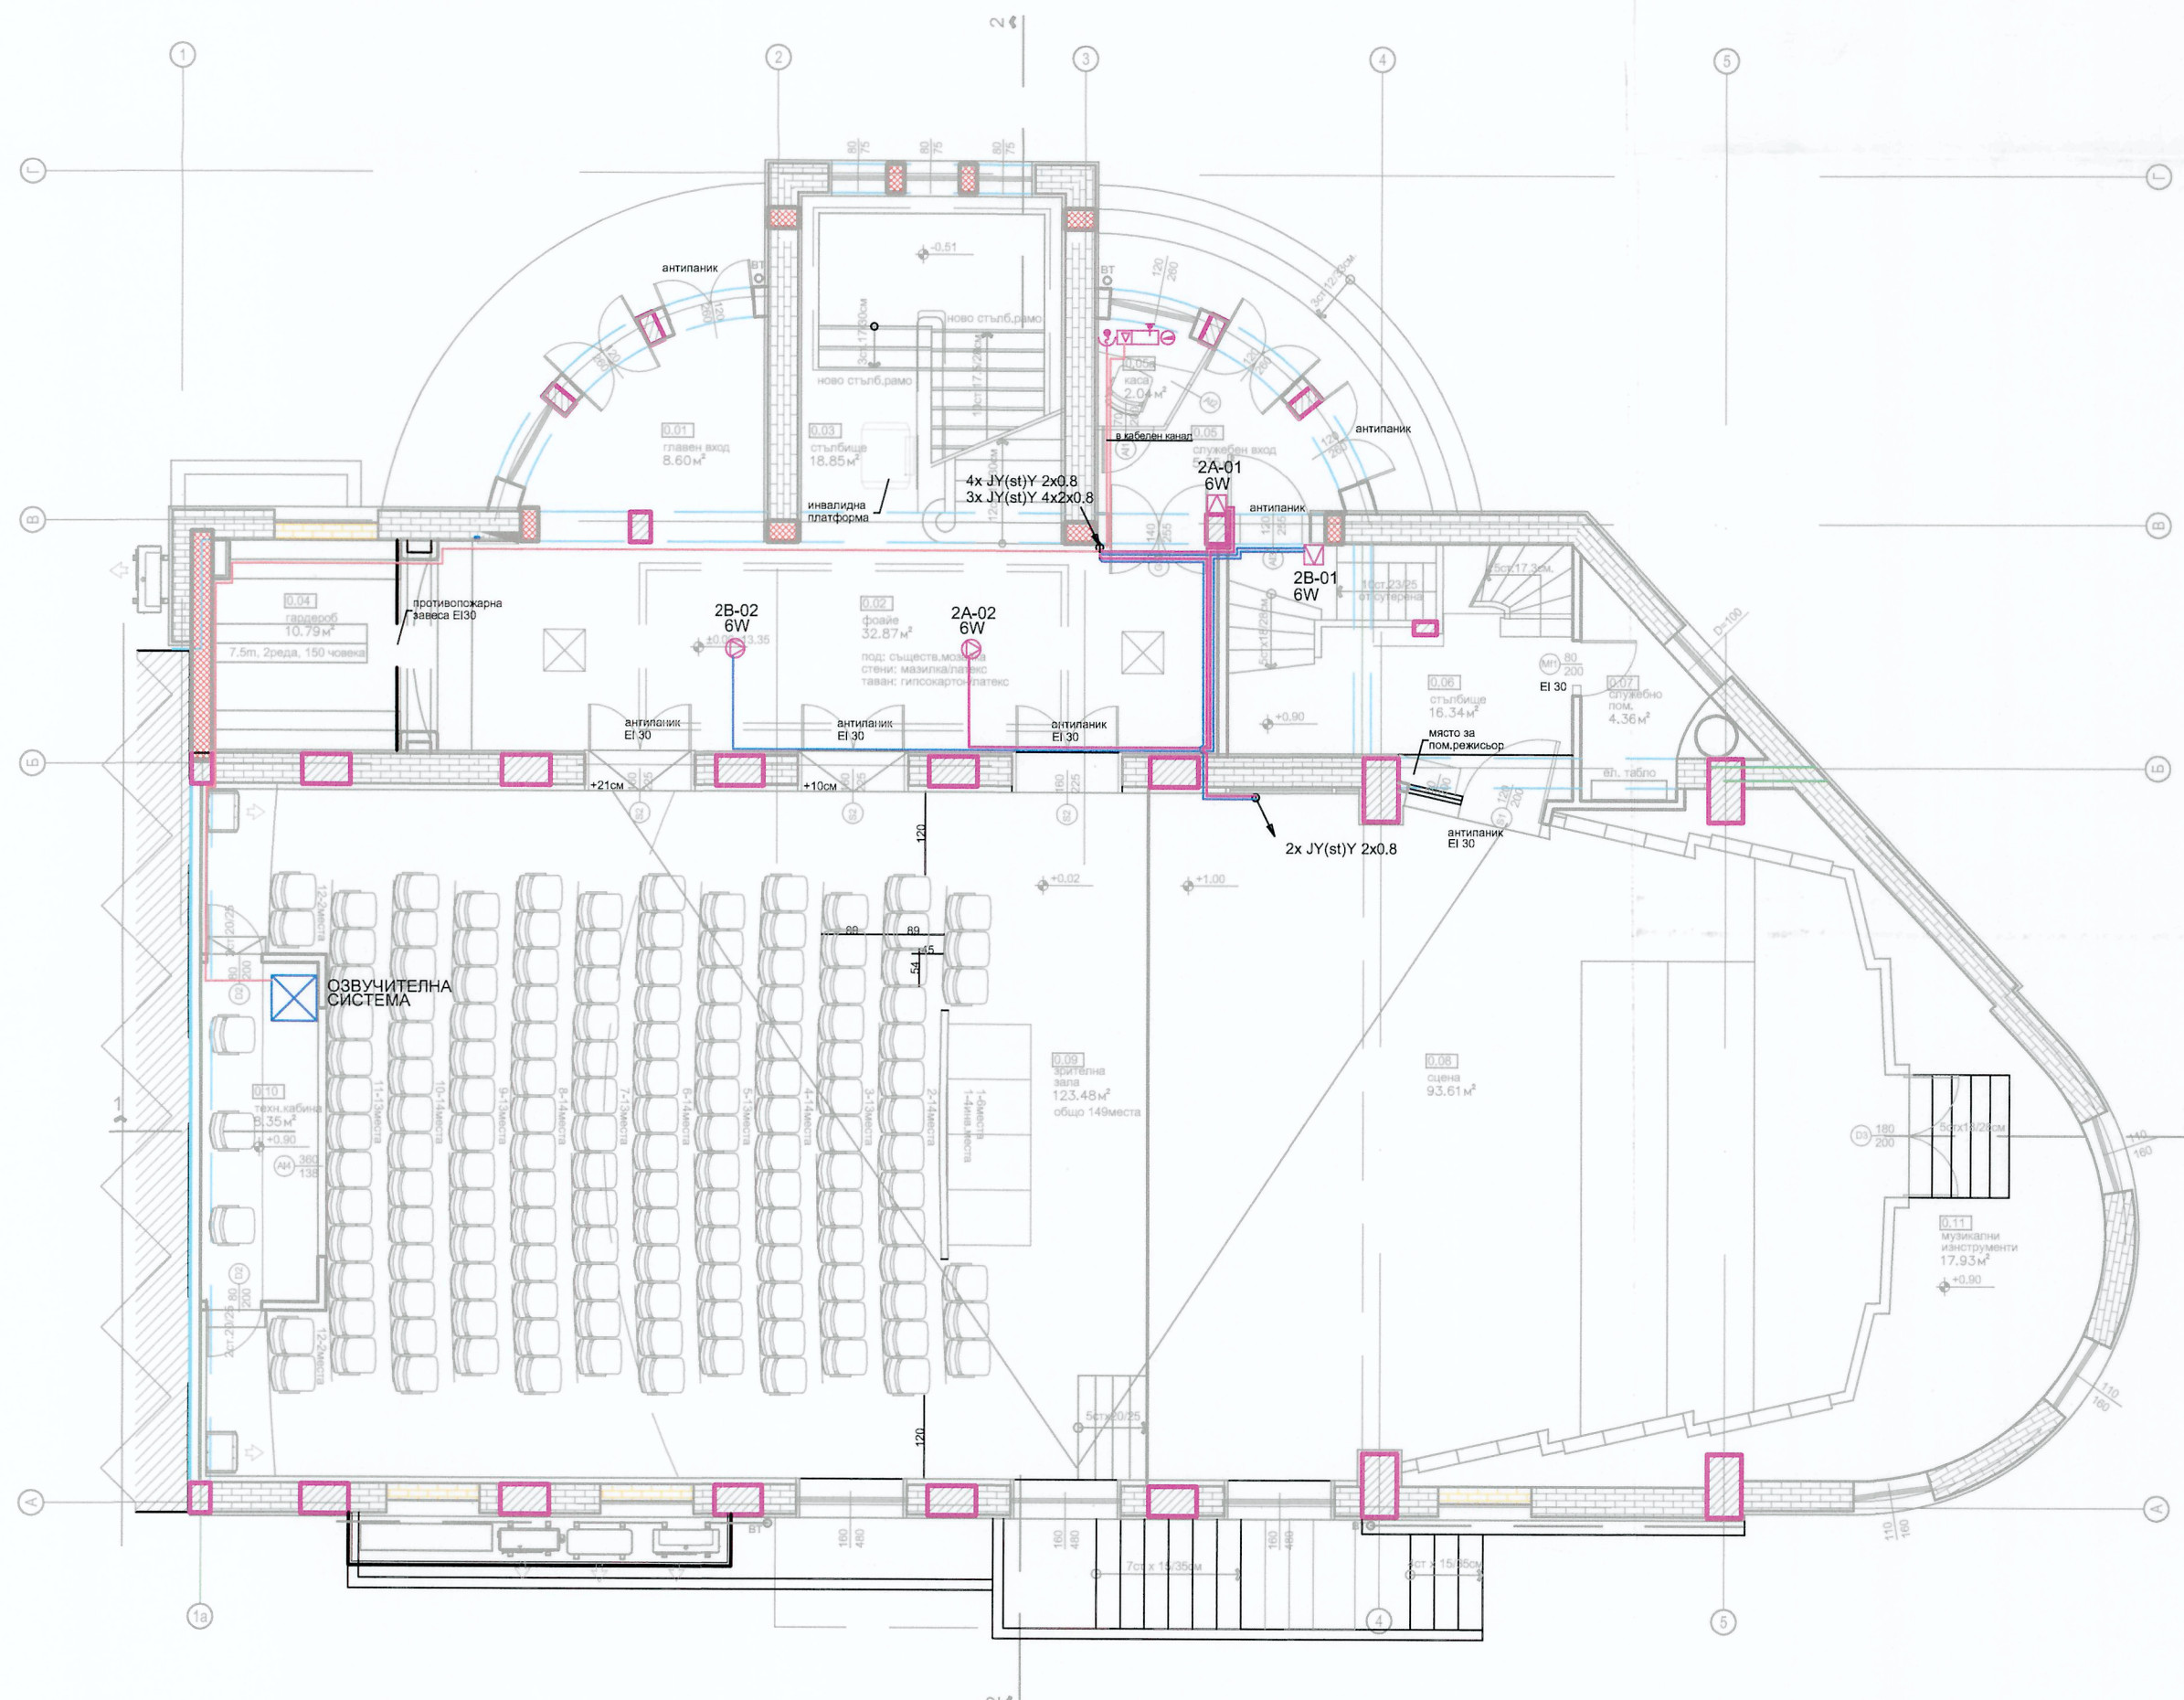

СПЕЦИФИКАЦИЯ НА МАТЕРИАЛИТЕ


ЛЕГЕНДА ОПОВЕСТИТЕЛНА СИСТЕМА

- СТЕНЕН ВИСОКОГОВОРИТЕЛ 0.8/1.5/3/6W, 94dB (1W / 1m), БЪЛГАРСКО ИЗПЪЛЧВАНЕ НА 1КHZ/ 4KHZ: 135°/ 60°(H), 160° / 70°(V), EN54-24
- ВИСОКОГОВОРИТЕЛ ЗА МОНТАЖ НА ОКАЧЕН ТАВАН 100V line: 1,7kΩ (6W) 3,3kΩ(3W) 6,7kΩ(1,5W) 13kΩ(0,8W), EN54-24
- РУПОРЕН ВИСОКОГОВОРИТЕЛ 5/10/15/30W, 113dB (1W / 1m), БЪЛГАРСКО ИЗПЪЛЧВАНЕ НА 1 КHZ/ 4 КHZ: 115° / 33°(H), 86° / 32°(V), IP65, EN54-24
- МИКРОФОН СПЕШНИ ПОВИКВАНИЯ (ПОЖАРЕН)
- МИКРОФОНЕН ПУЛТ
- АУДИО РОЗЕТКА
- ИЗНЕСЕН МОДУЛ ЗА КОНТРОЛ
- КОМУНИКАЦИОНЕН ШКАФ 35U С АКТИВНО ОБОРУДВАНЕ
- КАБЕЛ JY(st)Y 2x0.8
- КАБЕЛ JY(st)Y 2x0.8
- КАБЕЛ JY(st)Y 4x2x0.8
- КАБЕЛ ТЧП 2x0.22 + S/FTP Cat.7
- НОМЕР ЛИНИЯ (А или В)
- НОМЕР ВИСОКОГОВОРИТЕЛ В ЛИНИЯ
- 3W – КОНСУМАЦИЯ ВИСОКОГОВОРИТЕЛ

СЪГЛАСУВАЛ ВЪЗЛОЖИТЕЛ.....

architectural studio	www.studiomotto.com
Бургас тел: 056 533 235, факс: 056 813 725	

Обект:	Реконструкция на сградата на Концертна зала "Проф. Иван Вульпе", УПИ III-32, ЦГЧ, гр. Бургас
Инвеститор:	Държавна Опера Бургас
Община:	Бургас
Съдържание:	Оповестителна система - ПАРТЕР

ЧАСТ ЕЛЕКТРИЧЕСКА:

Проектанти:	арх. Д.Стоянова
	арх. М.Сърбова
	арх. А.Покровнишка

Съгласували:	
Конструкции	инж. Мишева
Ел-силнотокони	инж. Петрова
Ел-слаботокони	инж. Проиков
	инж. Русинов
Ел-ОПИ и ОЗИ	инж. Стайков
Вик	инж. Праматарова
ОВК	инж. Маринов
ППБ	инж. Русев
Акустика	инж. Христов

Фаза: ТП	Изд.: 01	М	1/100	Лист	2	Дата:	02.2018
----------	----------	---	-------	------	---	-------	---------