


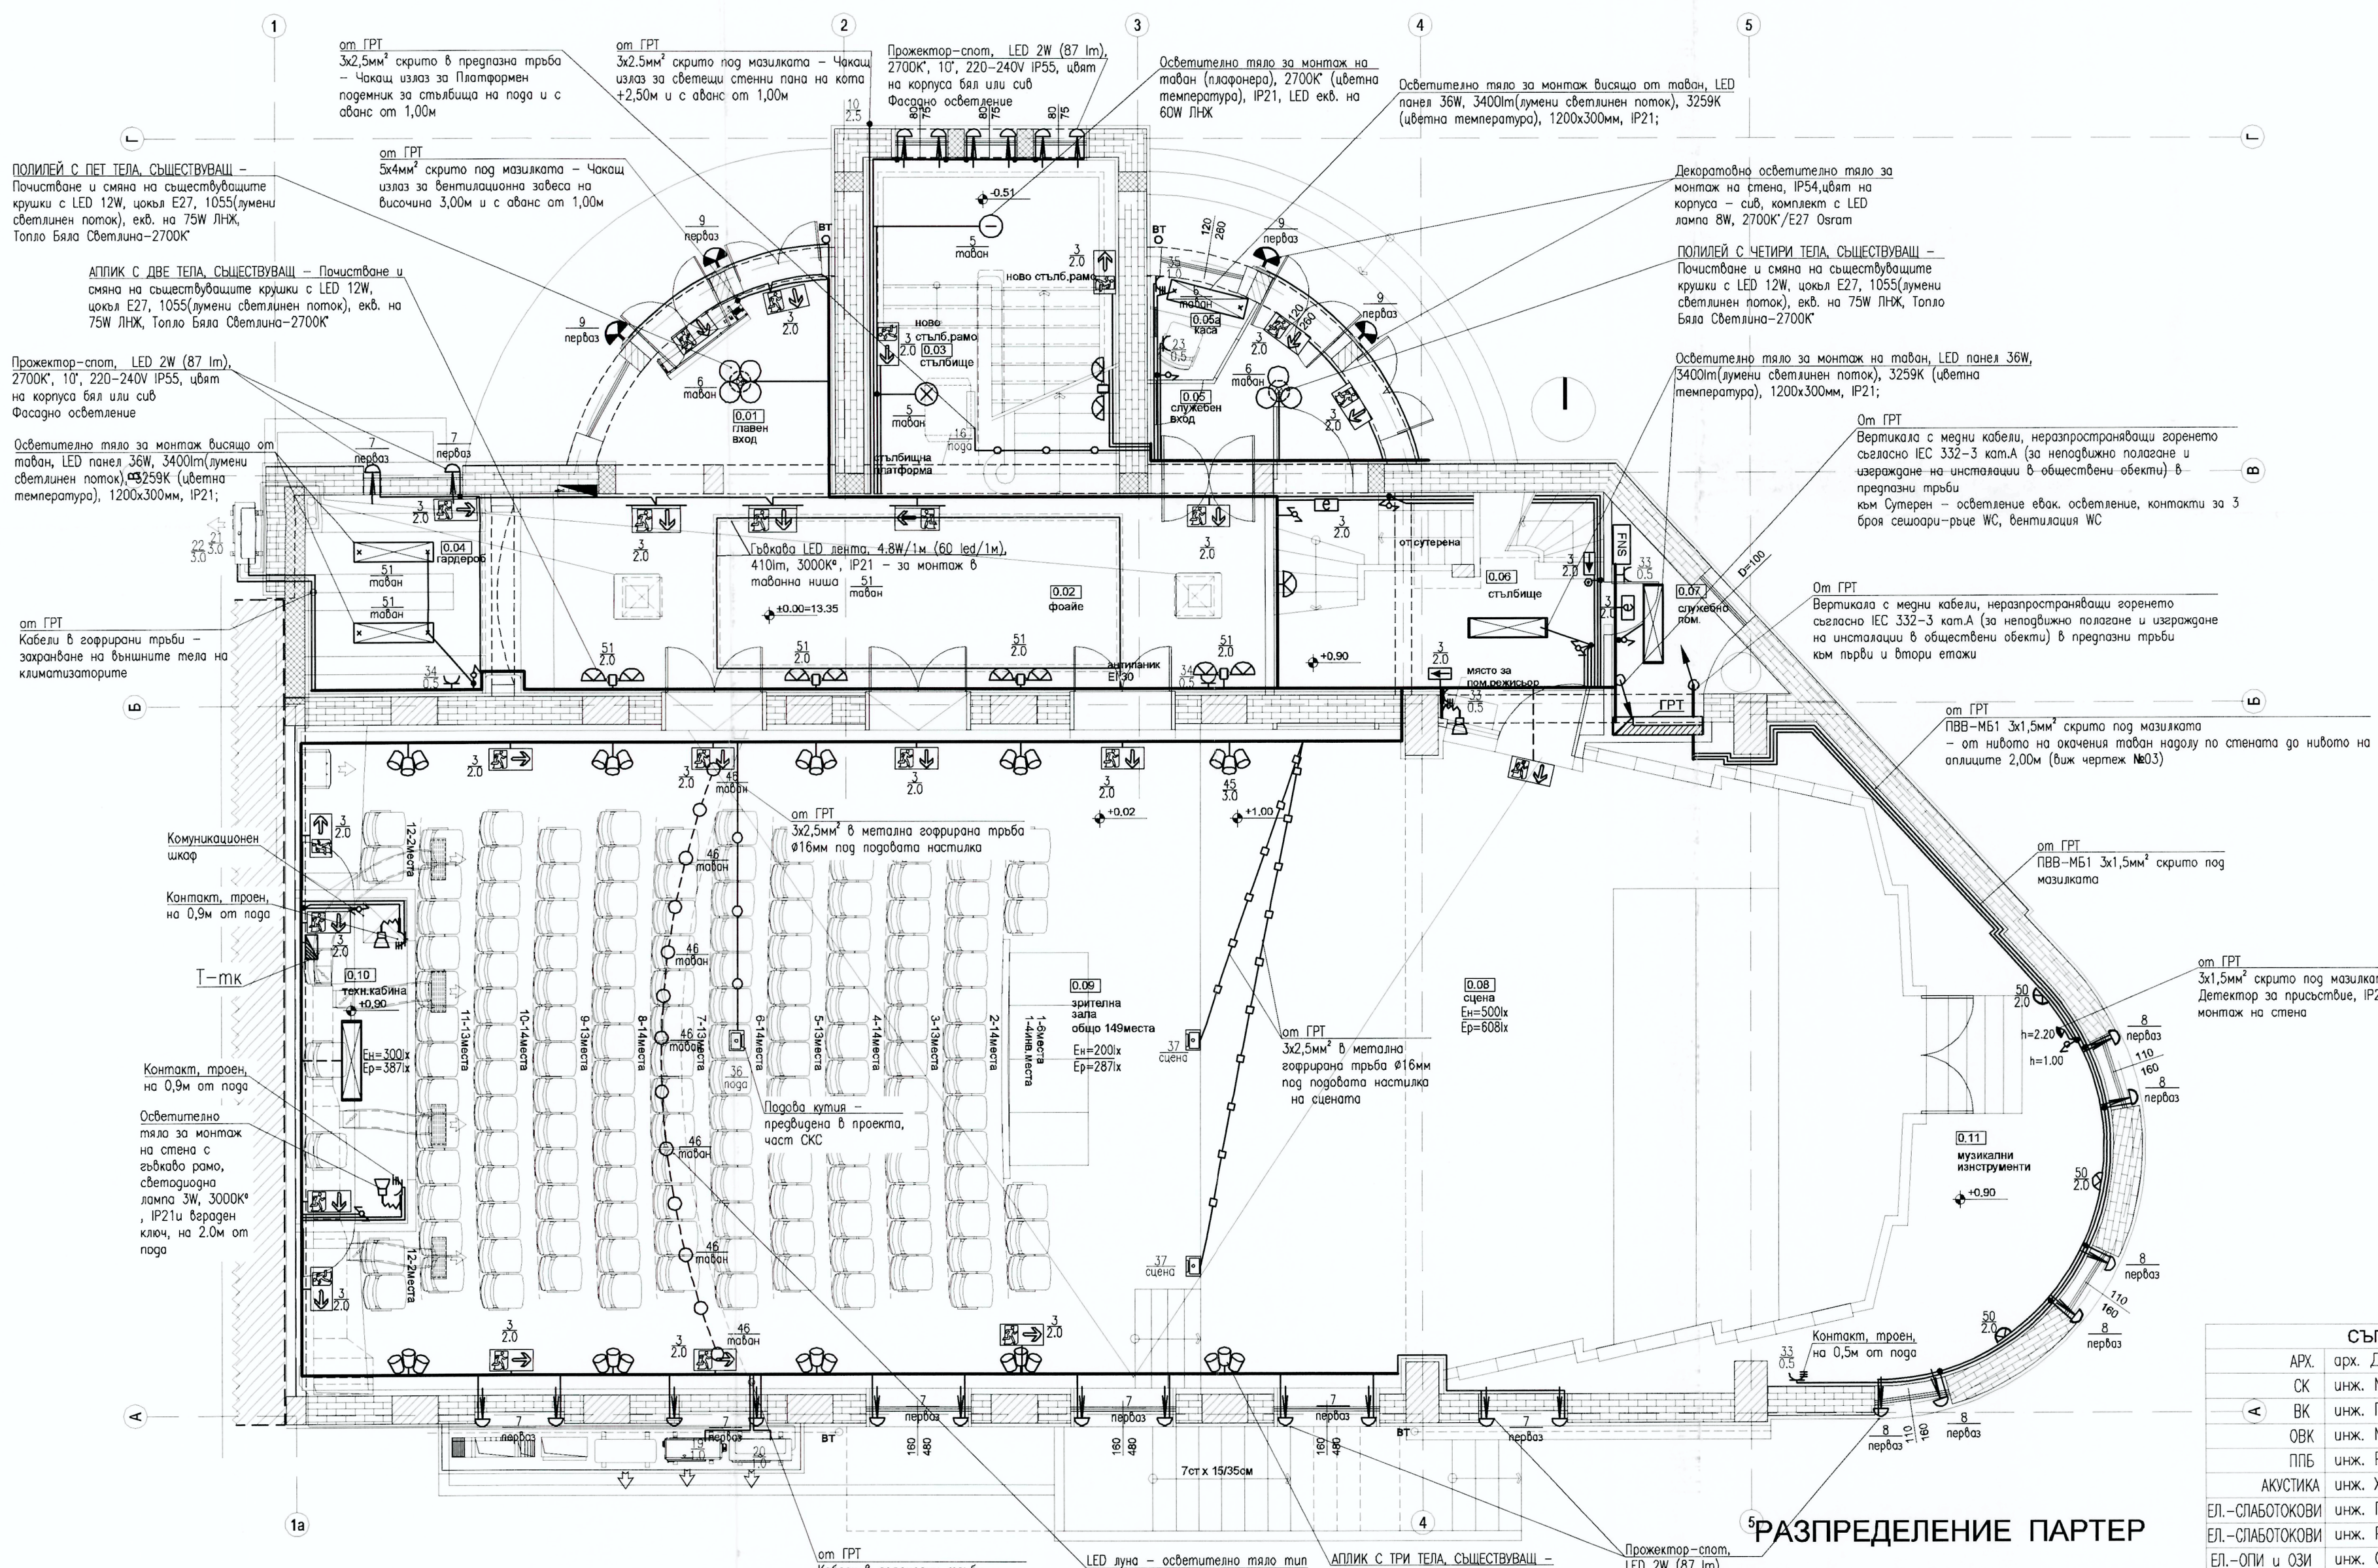

5 РАЗПРЕДЕЛЕНИЕ ПАРТЕР

ОБЕКТ:

Реконструкция на сградата на
Концертна зала "Проф. Иван Вульпе",
УПИ III-32, ЦГЧ, гр. Бургас

ПОДОБЕКТ:

ЕЛ. СИЛНОТОКОВИ ИНСТАЛАЦИИ –
ПАРТЕР

ПРОЕКТАНТ:	инж. Н. Петрова
------------	-----------------

ЧАСТ: ЕЛ ФАЗА: ТП МАЩАБ: 1:50 ДАТА: 07.2017 ЧЕРТЕЖ: 02/09 Л./ВСЛ. 1/1 РЕДАКЦИЯ: #

ЗАБЕЛЕЖКА

1. ИНСТАЛАЦИИТЕ ДА СЕ ИЗПЪЛНЯТ С БЕЗОПАЧНИ СИЛОВИ КАБЕЛИ НИСКО НАПРЯЖЕНИЕ НЕ РАЗПРОСТРАНЯВАЩЕ ГОРЕНЕТО ОТ ТИПА N2XH-JC (ЖЕЛТО-ЗЕЛЕНО ЖИЛО), ПОЛОЖЕНО ОТКРИТО НАД ОКАЧЕН ТАВАН ИЛИ СКРИТО ПОД МАЗИКА И ПОДОВАТА НАСТИЛКА, ИЗПЪЛНЕНА В ЗАЩИТНИ СЛОИ ГОФИРИРАНИ (НЕГОРИМИ) ТРЪБИ.
2. ВСАЧКИ ОТКЛОНЕНИЯ ОТ ТОВОКОВЕ КЪРГОВЕ ДА СЕ ИЗПЪЛНЯТ ПРЕЗ РАЗКЛОНИТЕЛНИ КУТИИ – НЕГОРИМИ.
3. ПРЕМИНАВАНЕТО ОТ ЕДИН ВИД ПОЛАГАНЕ НА КАБЕЛИТЕ КЪМ ДРУГ ДА СТАВА ПРЕЗ ПРЕХОДНИ КУТИИ.
4. ВСАЧКИ КОНТАКТИ ВЪВ ФАЙЛАТЕ ДА БЪДАТ С "ДЕТСКА ЗАЩИТА".

СЪГЛАСУВАЛИ	
АРХ.	арх. Д. Стоянова
СК	инж. Мишева
ВК	инж. Праматарова
ОВК	инж. Маринов
ППЕ	инж. Русев
АКУСТИКА	инж. Христов
ЕЛ.-СЛАБОТОКОВИ	инж. Пройков
ЕЛ.-СЛАБОТОКОВИ	инж. Русинов
ЕЛ.-ОПИ и ОЗИ	инж. Стайков

 КОМПАНИЯ ЧАСТИ НА ПРОЕКТА ПОСРЕДСТВОМ КОТОРОТО	КАМАРА НА ИНЖЕНЕРИТЕ И ИНВЕСТИЦИОННОТО ПРОЕКТИРАНЕ ПЪЛНА ПРОЕКТАНТА НА ПРАВОСОСТОЯНОСТ
	Регист. номер: 03765 инициал: НАТАША КОСТАДИНОВА ПЕТРОВА
	Подпис: 
	ВАЖИ С ВАЛИДНО УДОСТОВЕРЕНИЕ ЗА ПЕРИОДА ОТ 10 ГОДИНИ